

**Saaga 34 - 90 mm:**Huoneistoala / Lägenhetsyta 19,5 m<sup>2</sup>Kerrosala / Våningsyta 22,0 m<sup>2</sup>Tilavuus / Volym 59,0 m<sup>3</sup>Rakennuksen ala / Byggnadsyta 32,0 m<sup>2</sup>

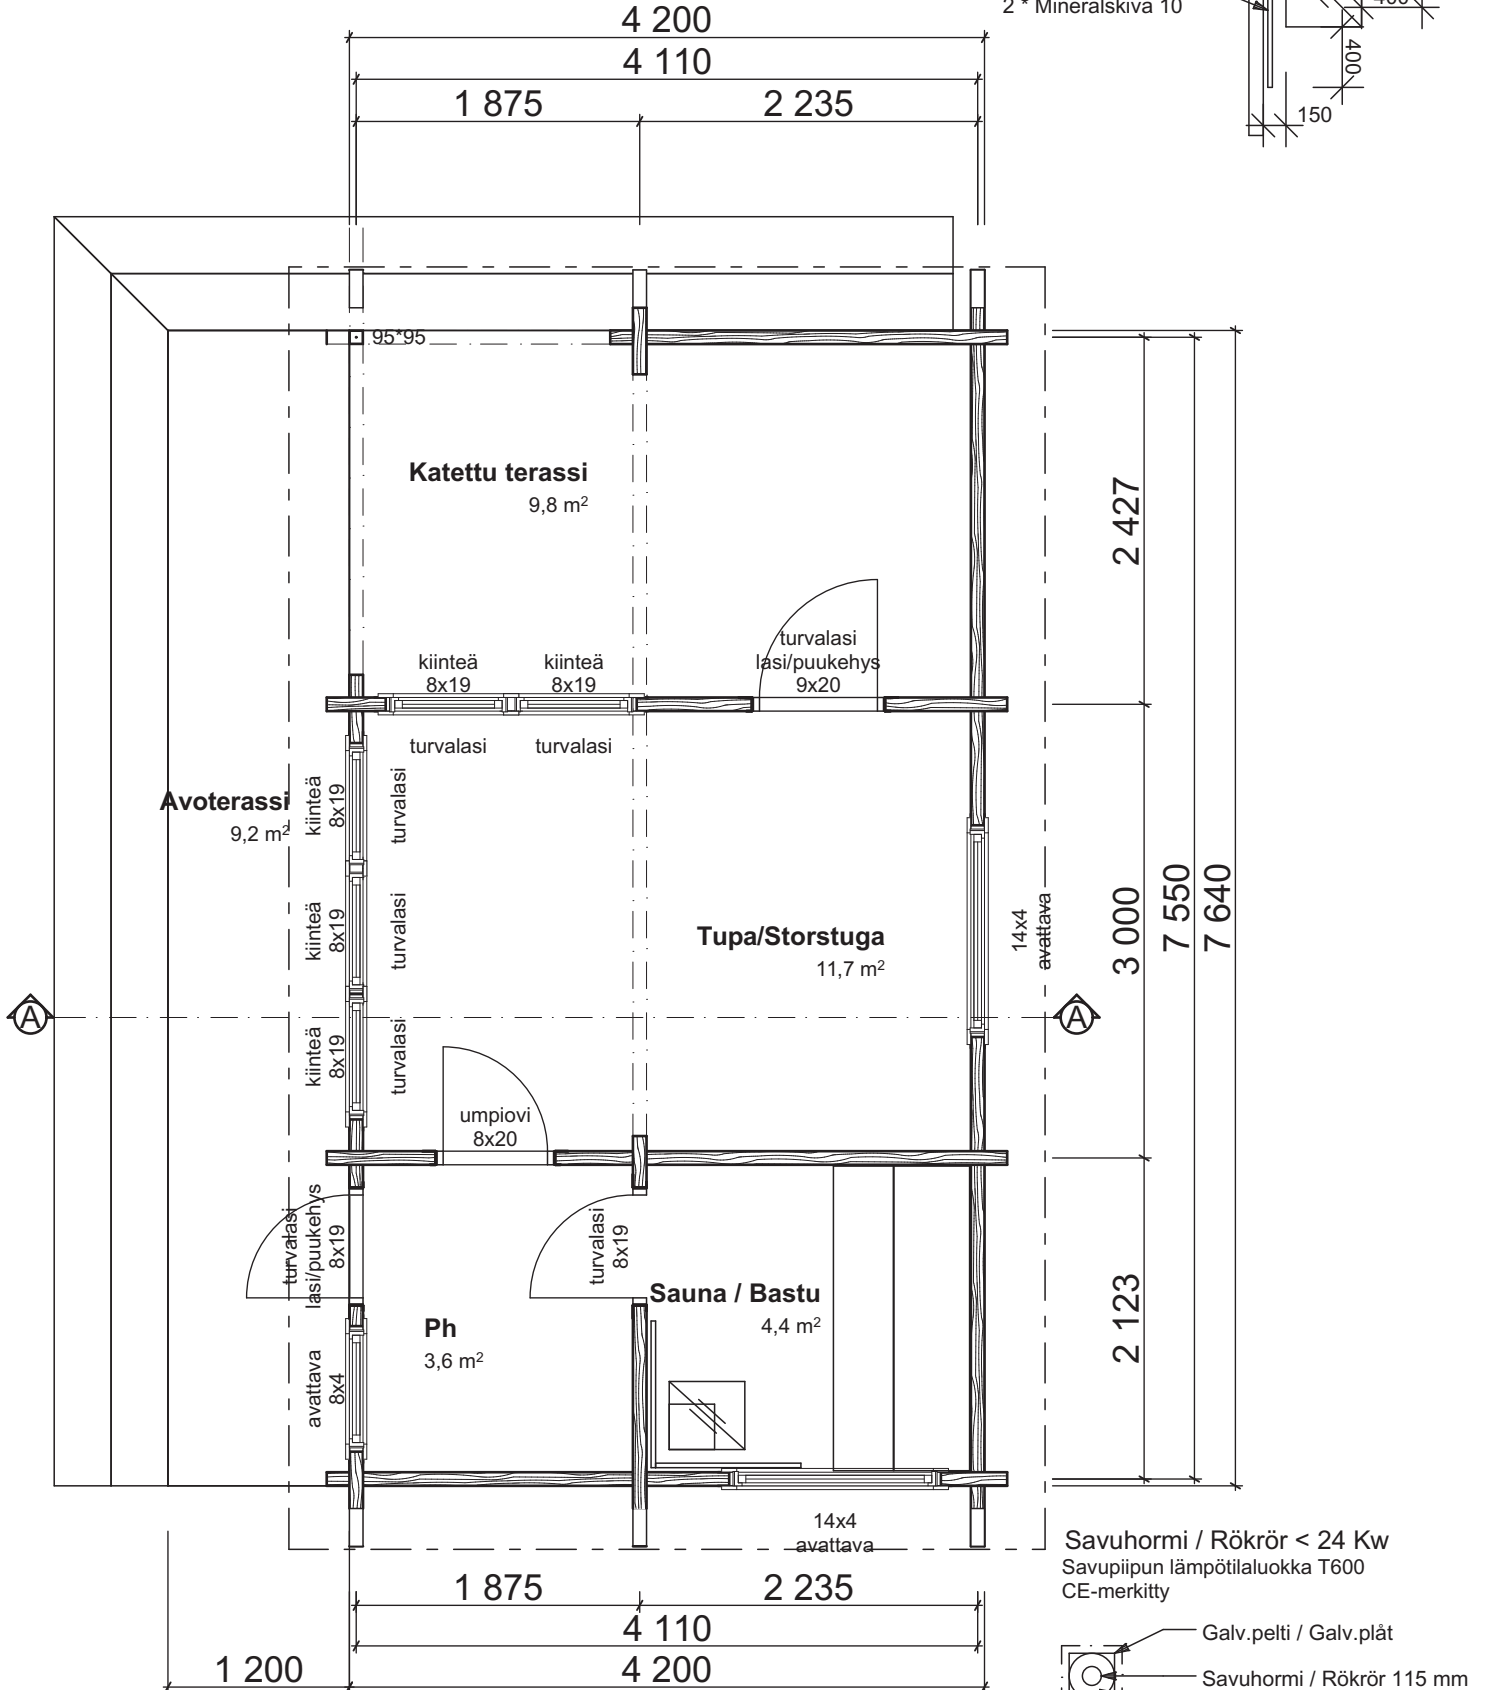
Paloluokka P3

Painovoimainen ilmanvaihto, tulo- ja poistoilmanvaihto.

Palovaroitin, 1 kpl.

Rakennuspiirustuksien laatija ei toimi pääsuunnittelijana.

Kiuas / Bastukamin

2 \* Mineraalilevy 10  
2 \* Mineralskiva 10Savuhormi / Rökrör < 24 Kw  
Savupiipun lämpötilaluokka T600  
CE-merkittyGalv.pelti / Galv.plåt  
Savuhormi / Rökrör 115 mm  
Vuorivilla / Bergull  
Palosuojaus  
Brandskydd > 50 mm**Savuhormi ja kiuas asennettava valmistajan asennusohjeen mukaan!****Toteutus savupiippujen rakenteista ja paloturvallisuudesta Ympäristöministeriön asetuksen mukaan!****Tulisija ja hormi on oltava yhteensopivat!**