

**Saaga 32-2 90 mm oikea:**

Huoneistoala 20,5 m<sup>2</sup>


Kerrosala 23,0 m<sup>2</sup>

Tilavuus 60,0 m<sup>3</sup>

Rakennuksen ala 32,0 m<sup>2</sup>

Paloluokka P3

Painovoimainen ilmanvaihto, tulo- ja poistoilmaventtiilit.

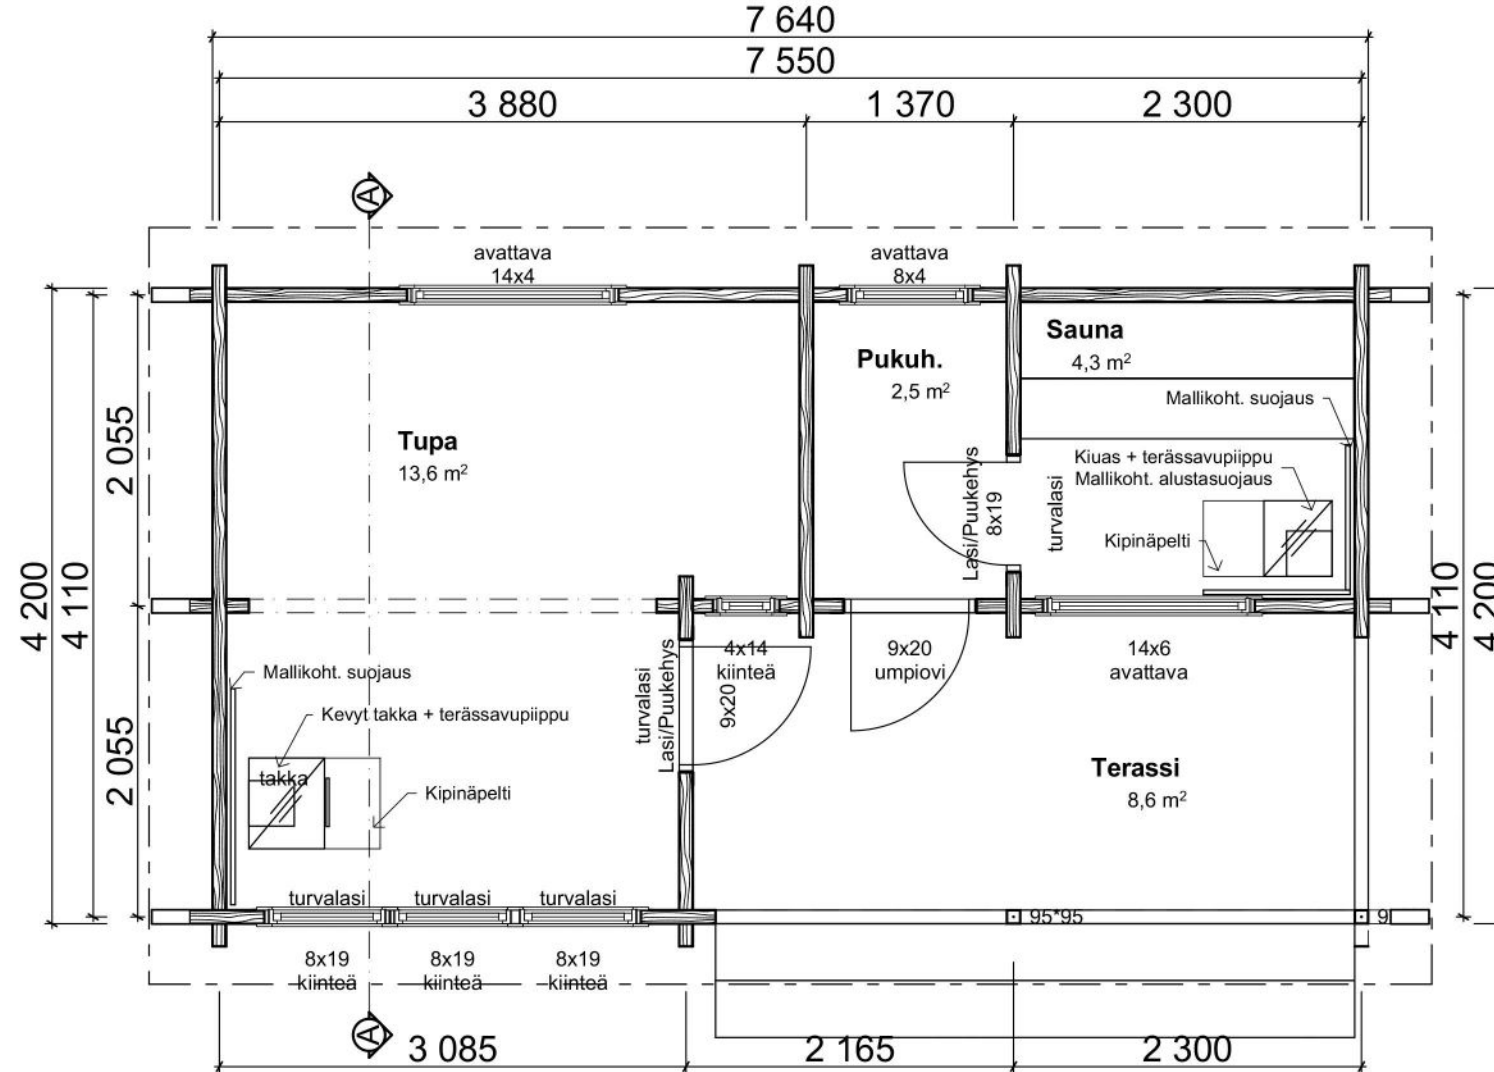

**Savuhormi / Rökrör < 24 Kw**

Savupiipun lämpötilaluokka T600

CE-merkitty /-hyväksyty



**Savuhormi ja tulisija asennettava valmistajan asennusohjeen mukaan!**

**Toteutus savupiippujen rakenteista ja paloturvallisuudesta Ympäristöministeriön asetuksen mukaan!**

**Tulisija ja hormi on oltava yhteensopivat!**