


LEIKKAUS A - A

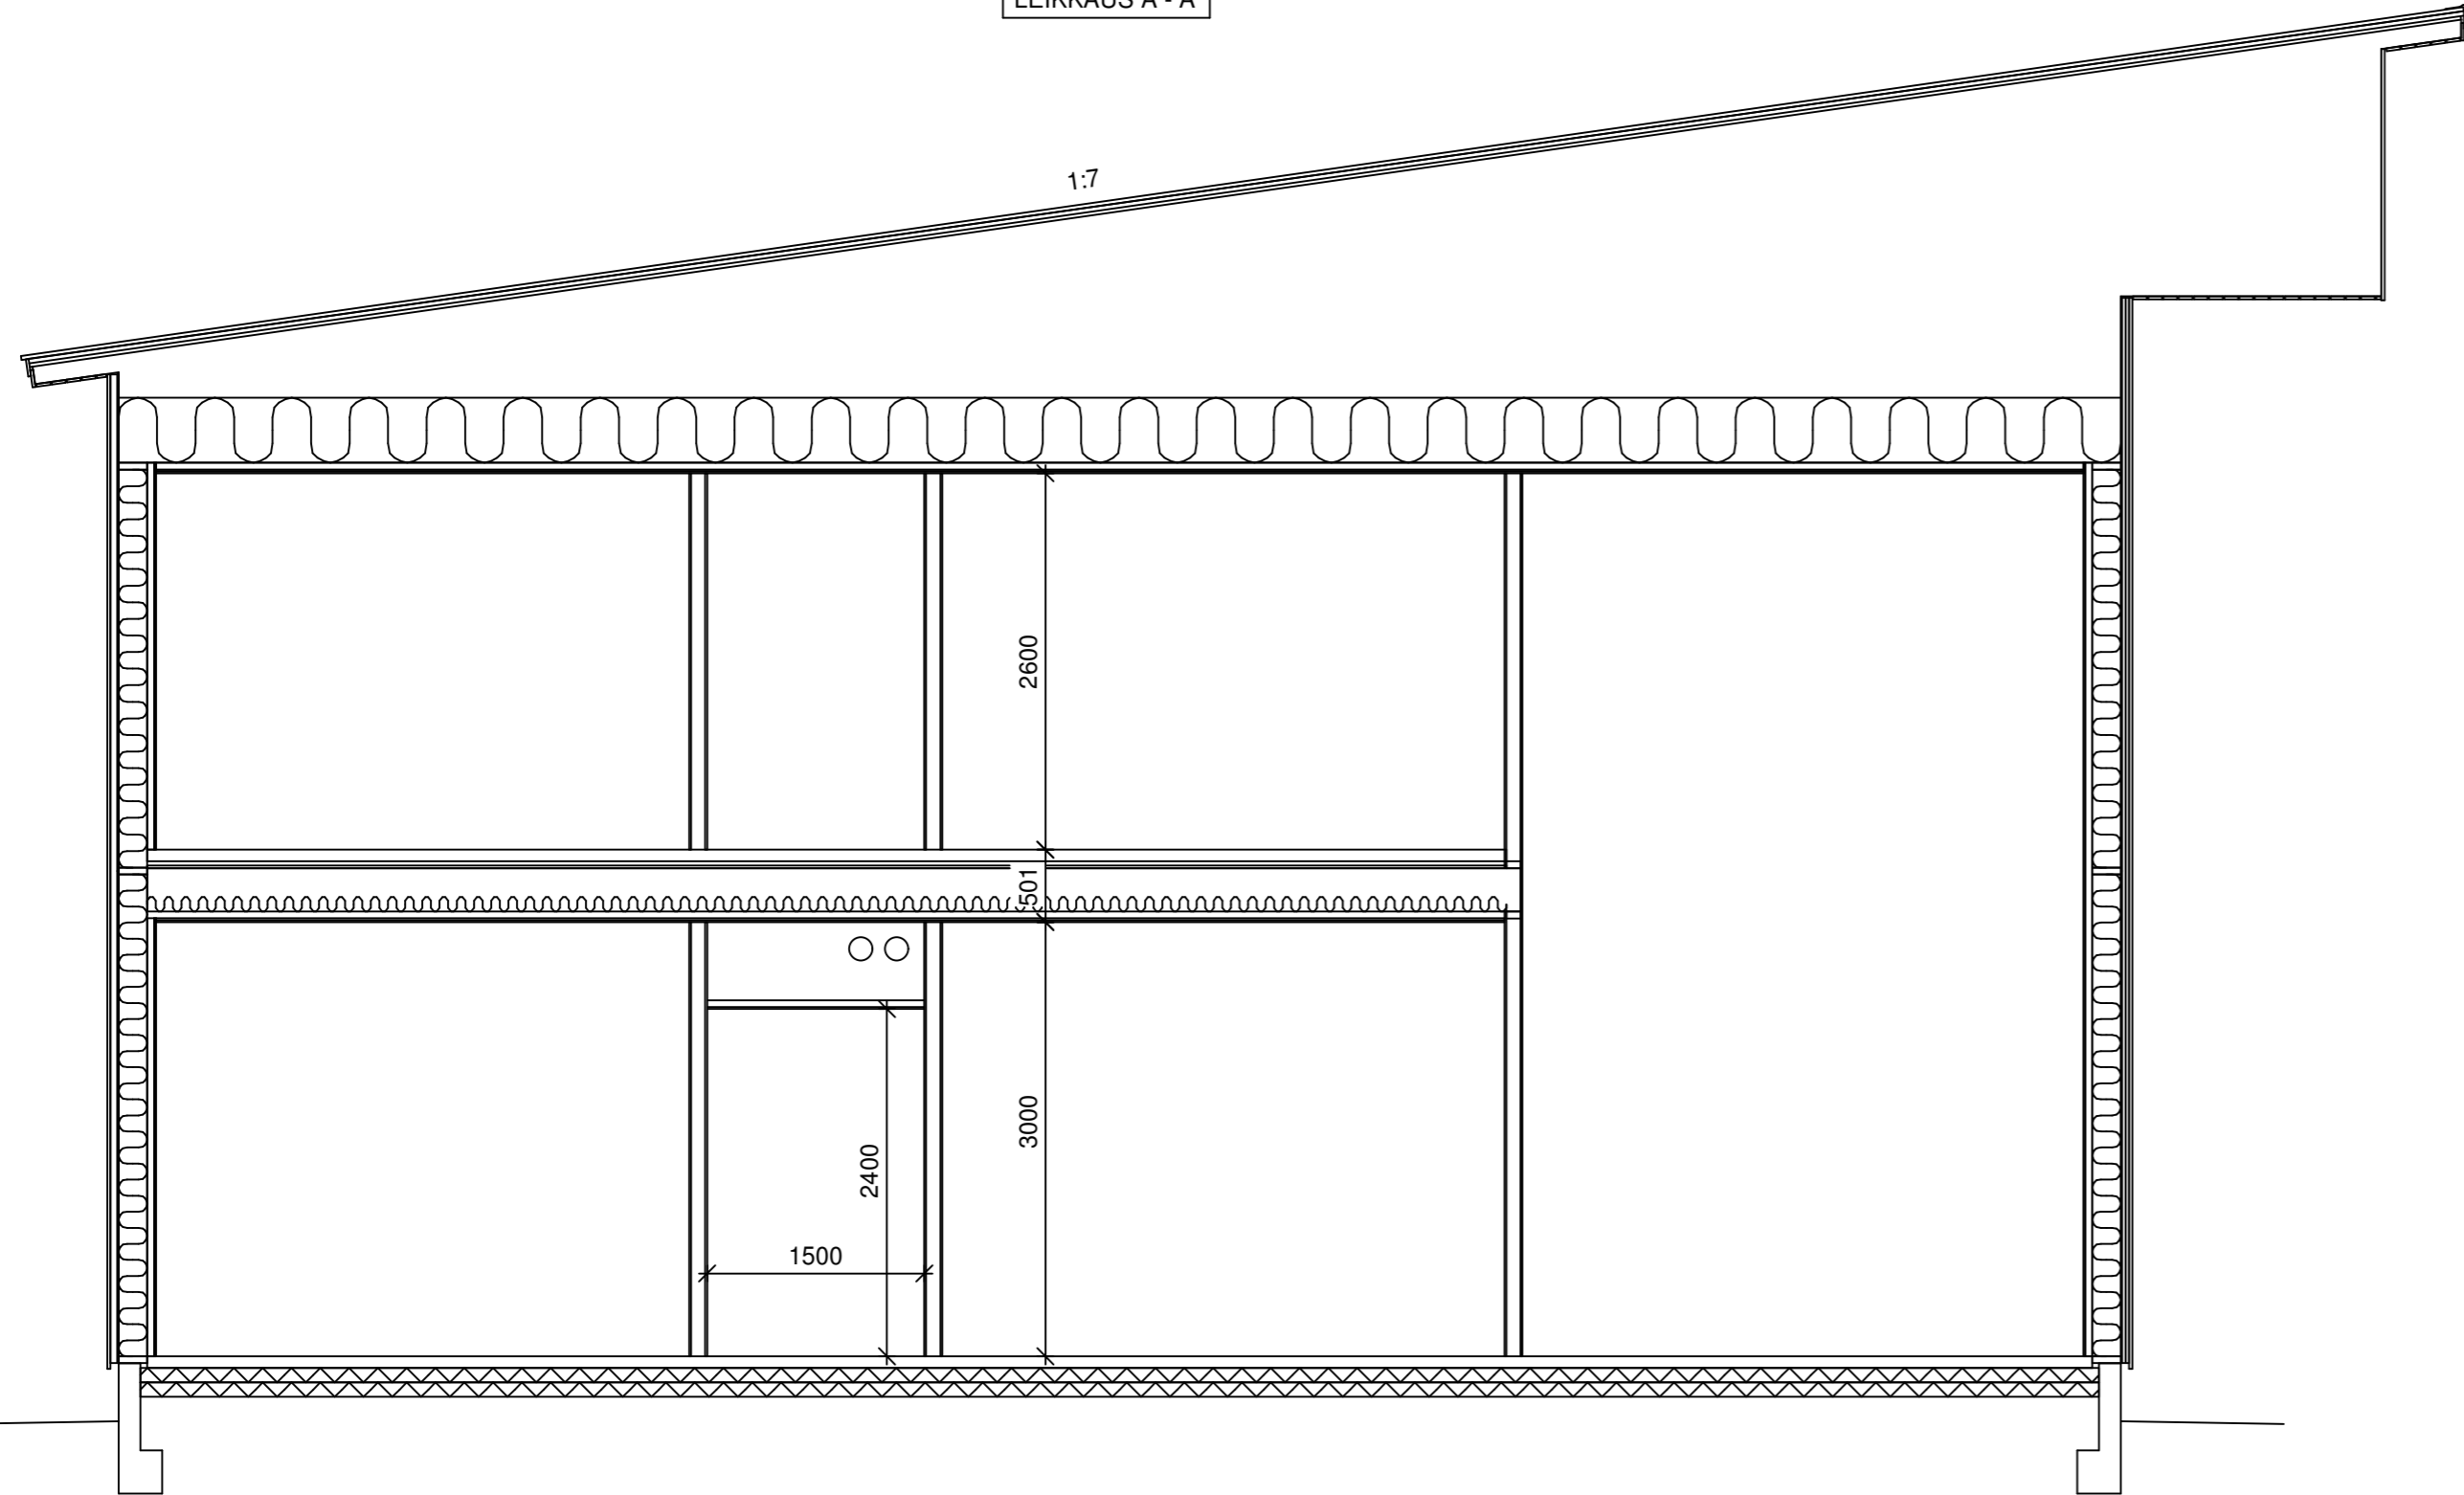

K.osa/Kylä Kaup.osa	Kortteli/Tila Kortteli	Tontti/Rn:o Tontti	Viranomaisen arkistomerkintöjä varten	
Rakennustoimenpide UUDISRAKENNUS			Piirustuslaji RAKENNEPIIRUSTUS	
Rakennuskohteen nimi ja osoite MALLIHALLI 1			Piirustuksen sisältö	
Rak.katuosoite Postinro Rak.postiosoite			LEIKKAUS A - A	1:50
Suunn.ala ARK		Työn n:o työn.	Piir.n:o 4	Muutos
Suunnittelija: RI Antti Huotari		pvm. 9.1.2020	allek.	<i>Antti Huotari</i>

**INSINÖÖRITOIMISTO
JUHA KUPARI OY**
Terveystie 6 A 7, 90900 Kiiminki
puh. 0400-910030