


1.
 Palahuopakate/Shingelplattor
 (Alushuopa/Undertal)
 Raakapontti/Råspont 18*95
 50*62 / ilmarako/Luftspalt
 Tuulensuoja/Vindskydd
 50*125 k/k 548
 32*50 k/k 600
 Eristys / Isolering 150
 Hörynsulku /Fuktspärr
 Paneeli /Panel15*95

2.
 Hirsi /Stock 90*170 (160)

3.
 Lattialauditus/Golvbräder 28*95
 Hörynsulku/Fuktspärr
 50*150 k/k 600
 Eristys /Isolering125
 Tuulensuoja/Vindskydd
 Laudoitus/Bräder

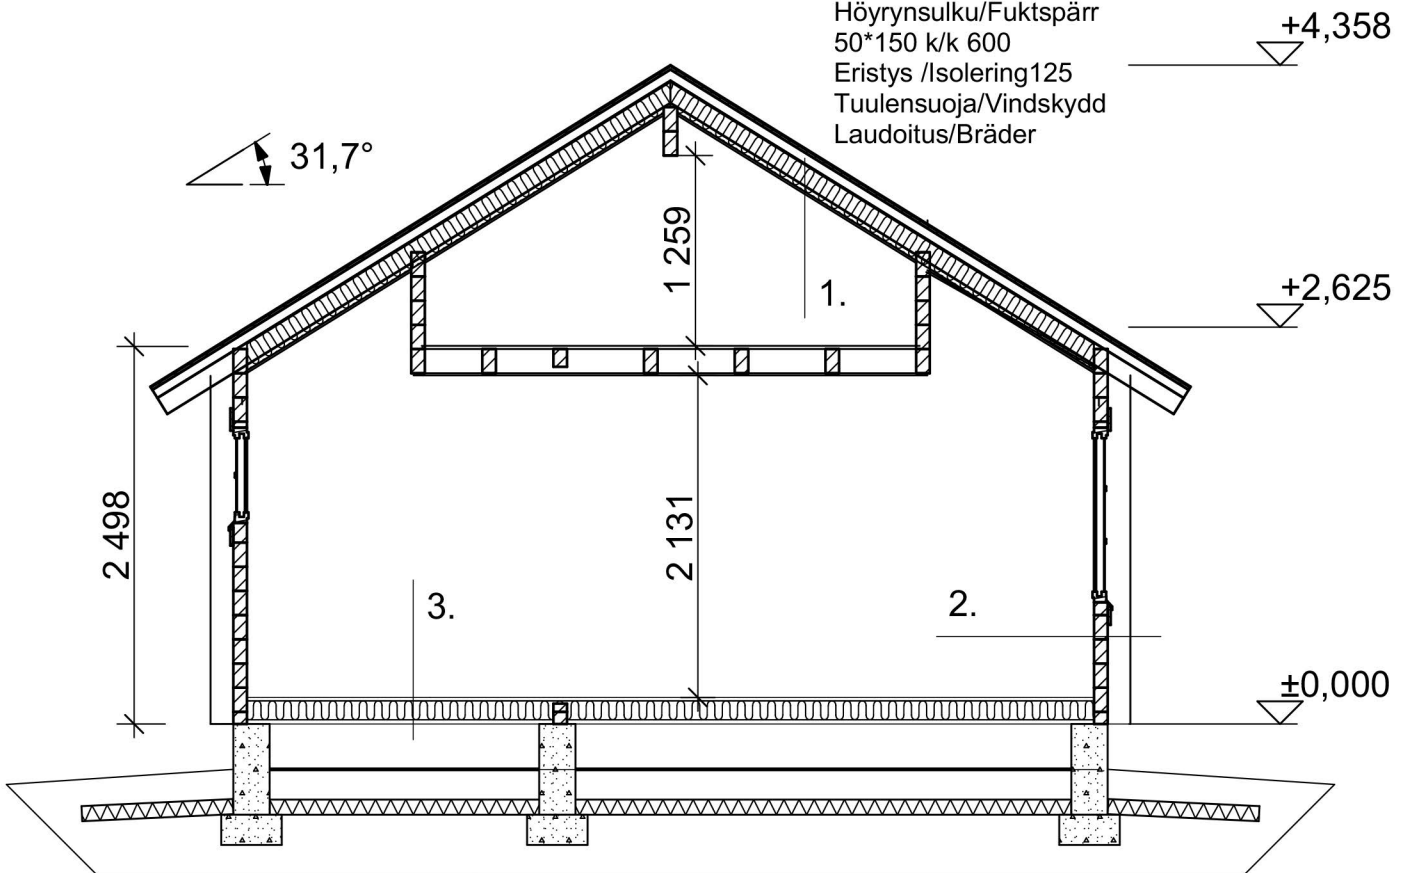

A-A

Korkeusmitta voi vaihdella piirustuksen mittoihin nähden riippuen hirren paksuudesta sekä lattia- ja kattorakenteesta.
 Höjdmätten kan avvika från ritningens mått beroende på val av stockdimension och val av golv- och takkonstruktion.