


1.  
Peltikate / Huopalaattakate  
(Aluskate)  
Raakapontti 18\*95  
Korokerima 50\*63 (tuuletusrako)  
Tuulensuoja  
Kattoriskat 50\*150  
Eriste 200  
Alapuolella 50\*63  
Höyrynsulku  
Paneeli

2.  
Hirsi 90\*170

3.  
Lattialaudoitus 21\*95  
Höyrynsulku  
50\*200  
Eriste 200  
Tuulensuoja  
Laudoitus

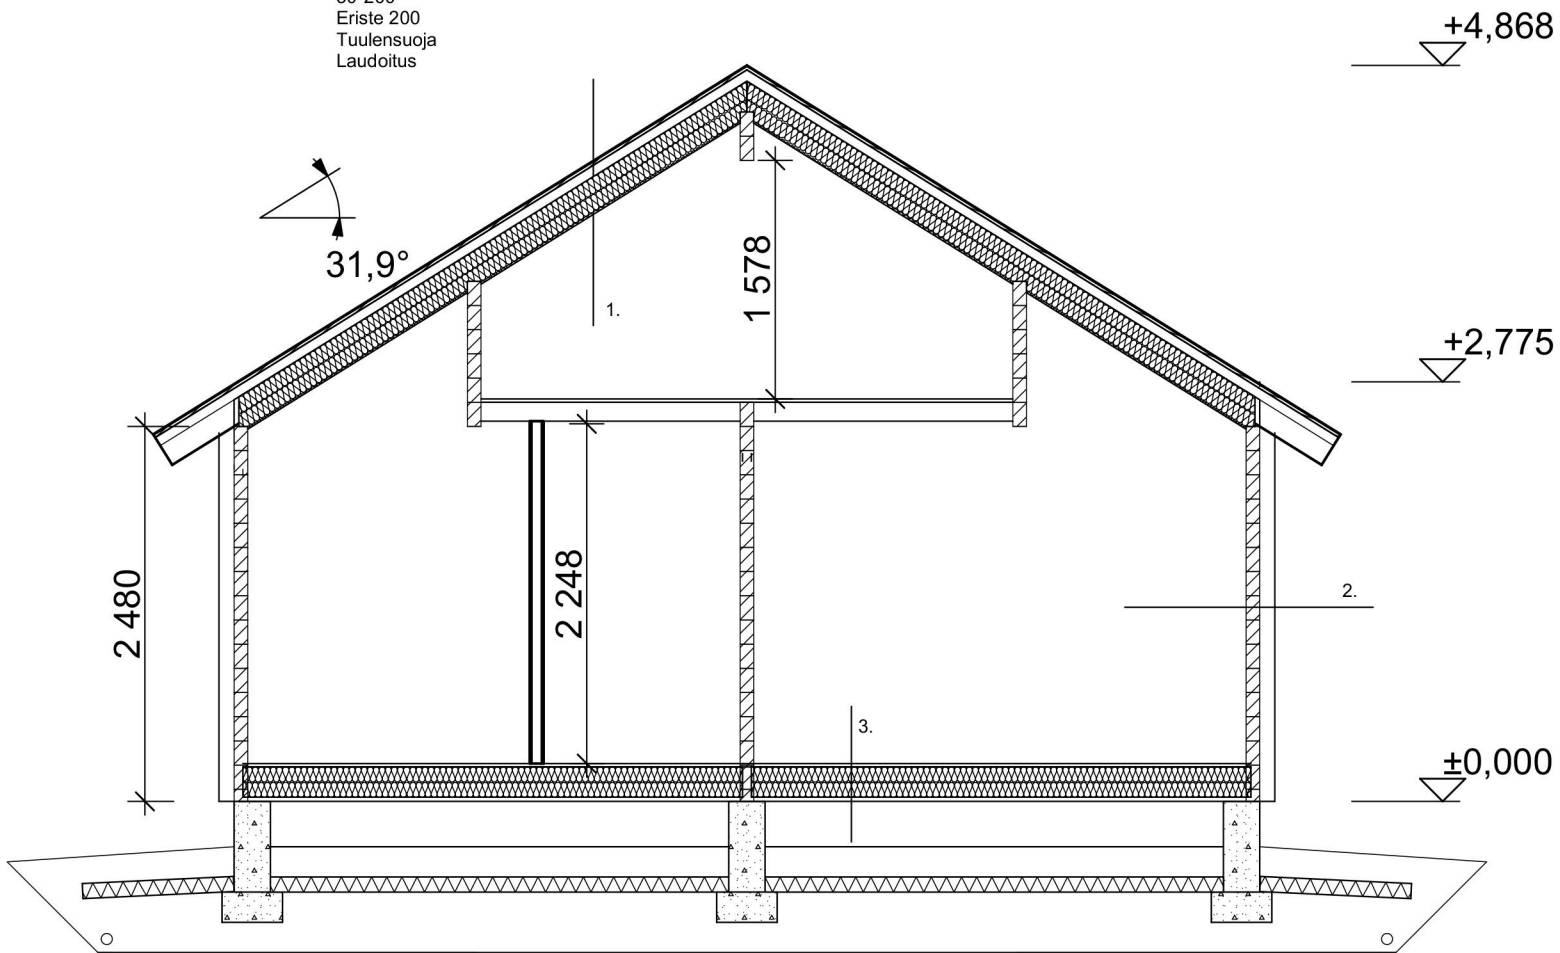

## A-A

Korkeusmitta voi vaihdella piirustuksen mittoihin nähden riippuen hirren paksuudesta sekä lattia- ja kattorakenteesta.  
Höjdmåtten kan avvika från ritningens mått beroende på val av stockdimension och val av golv- och takkonstruktion.