




Julkisivu 1

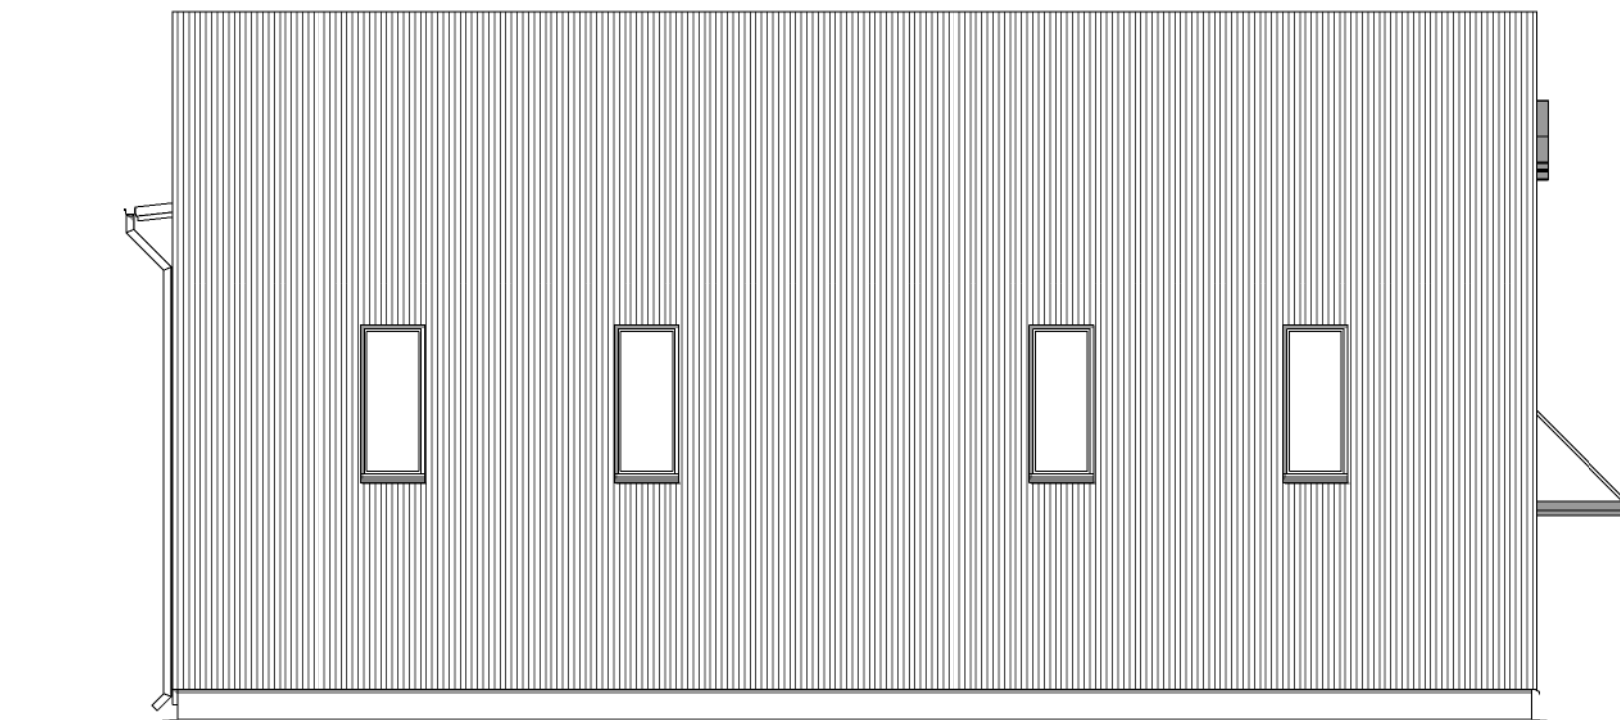

Julkisivu 2

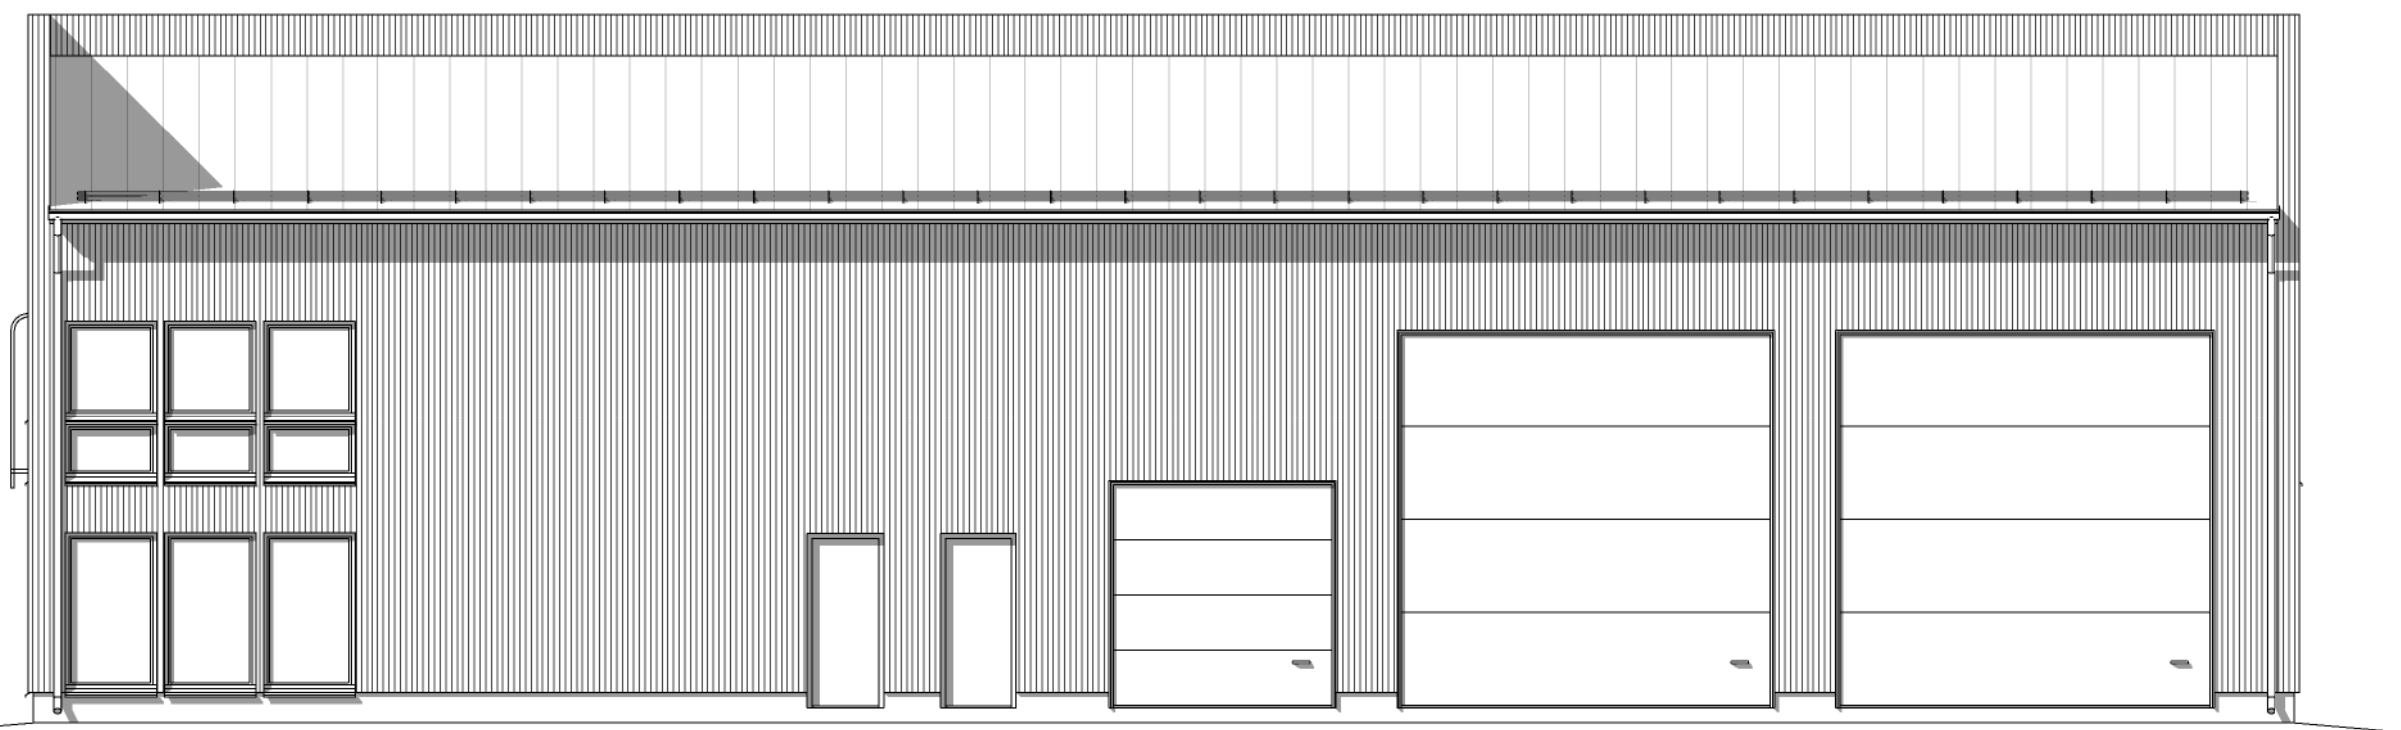

Julkisivu 3

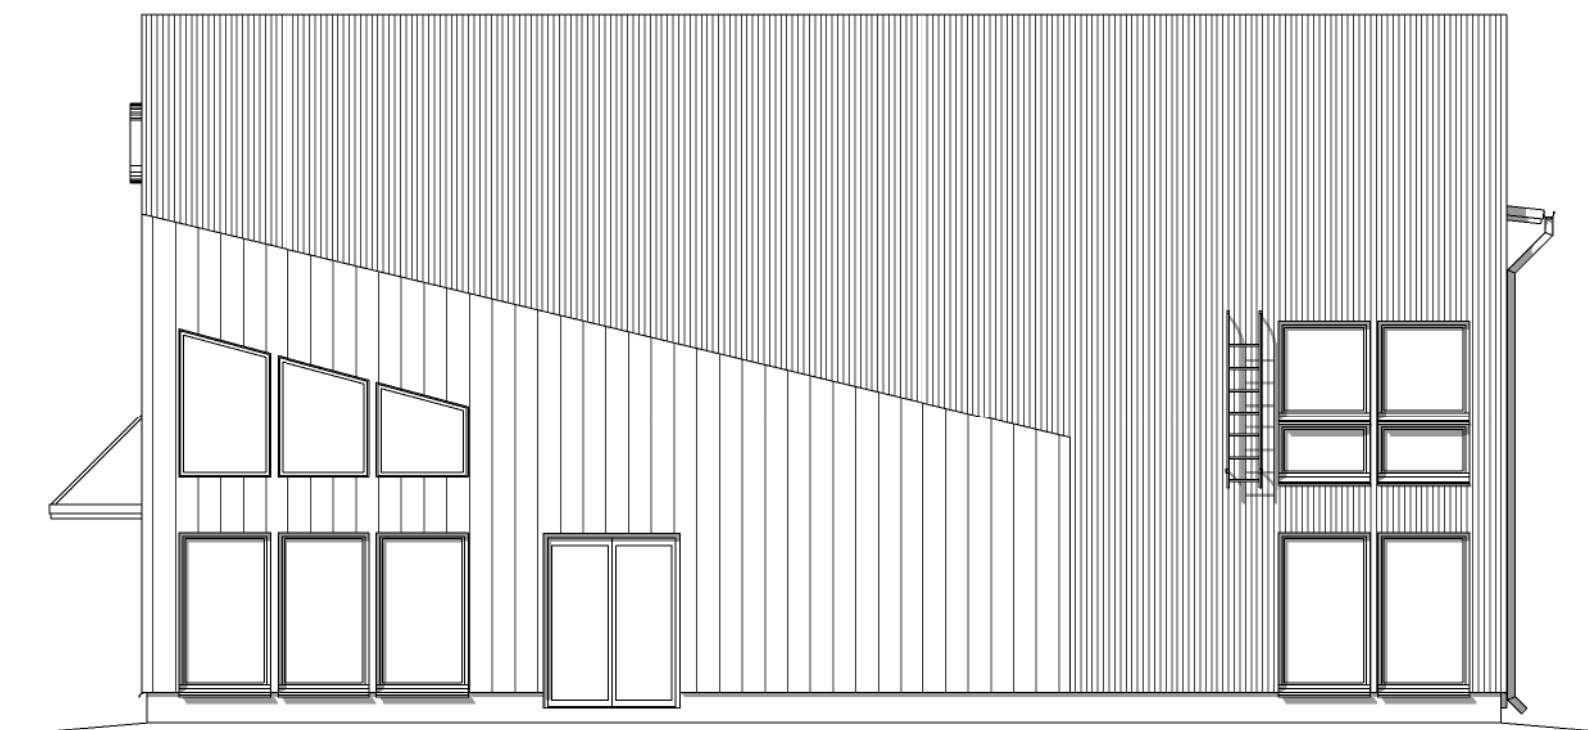

Julkisivu 4

# LUONNOS

Kaupunginosa / Kylä	Kortteli / Tila	Tontti / Rno	Viranomaisten merkintöjä
Rakennustoimenpide <b>UUDISRAKENNUS</b>		Piirustuslaji <b>Pääpiirustus</b>	Juokseva numero
Rakennuksen numero / Rakennusten numerot / Rakennustunnus / Rakennustunnukset			
Rakennuskohde <b>HALLI1 Smartia</b> Kallisenhaara 3 90400 Oulu		Piirustuksen sisältö <b>Julkisivut</b>	mittakaava <b>1:100</b>
Suunnittelijan yhteystiedot: yritys, osoite ja puhelinnumero <b>RAKANSIT</b> Antinkankaantie 24 C 2 92130 RAAHE toimisto@rakansit.fi www.rakansit.fi		Työnumero <b>4</b>	Piirustuksen tunnus muutos
Suunnittelija: nimi ja tutkinto <b>Heidi Maliniemi, RI-opiskelija</b> Vastuullinen suunnittelija: nimi, tutkinto, allekirjoitus ja päiväys Paavo Pasanen, DI p. 044 9899 013		Suunnitteluala <b>ARK</b> Tiedosto	
		24.3.2022	

