



Julkisivu 1

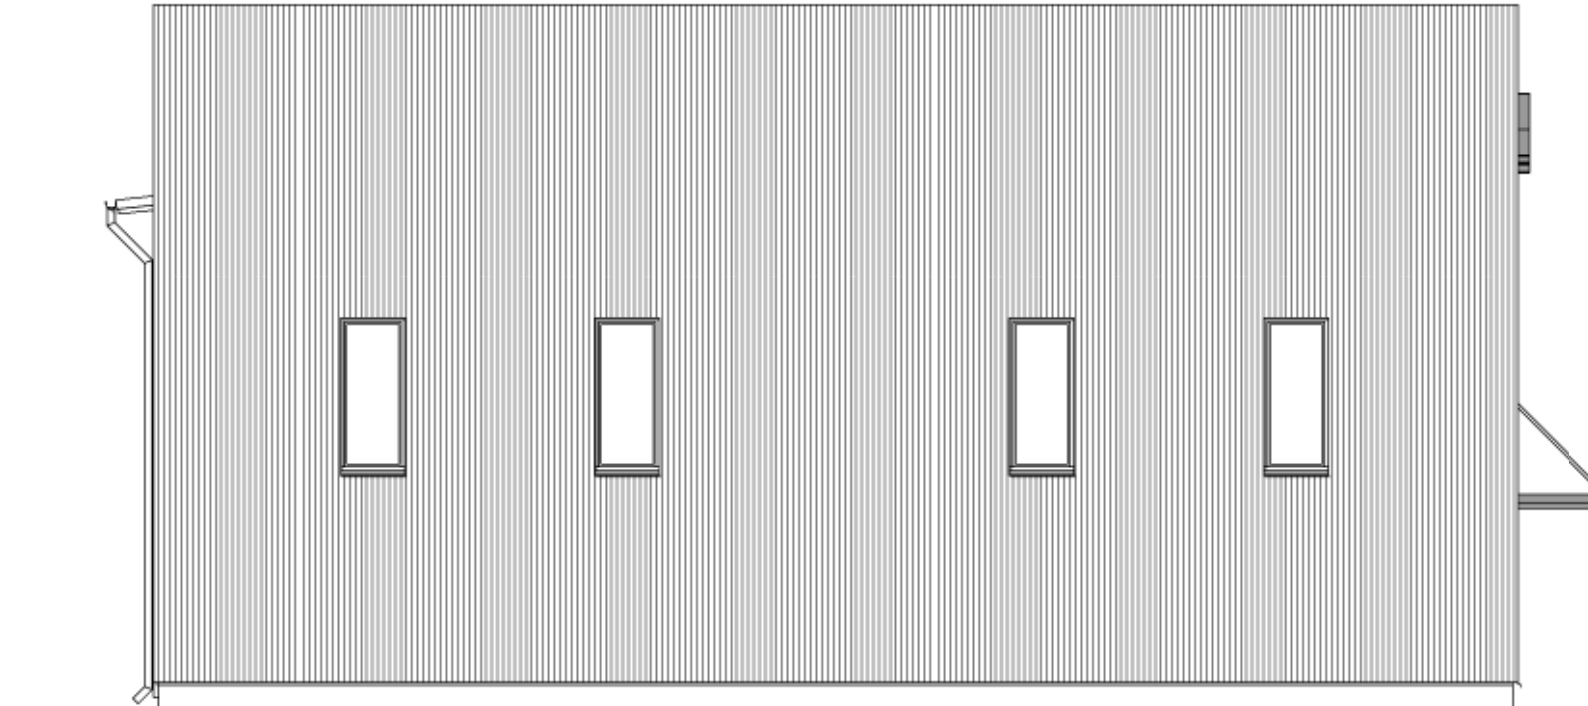

Julkisivu 2



Julkisivu 3

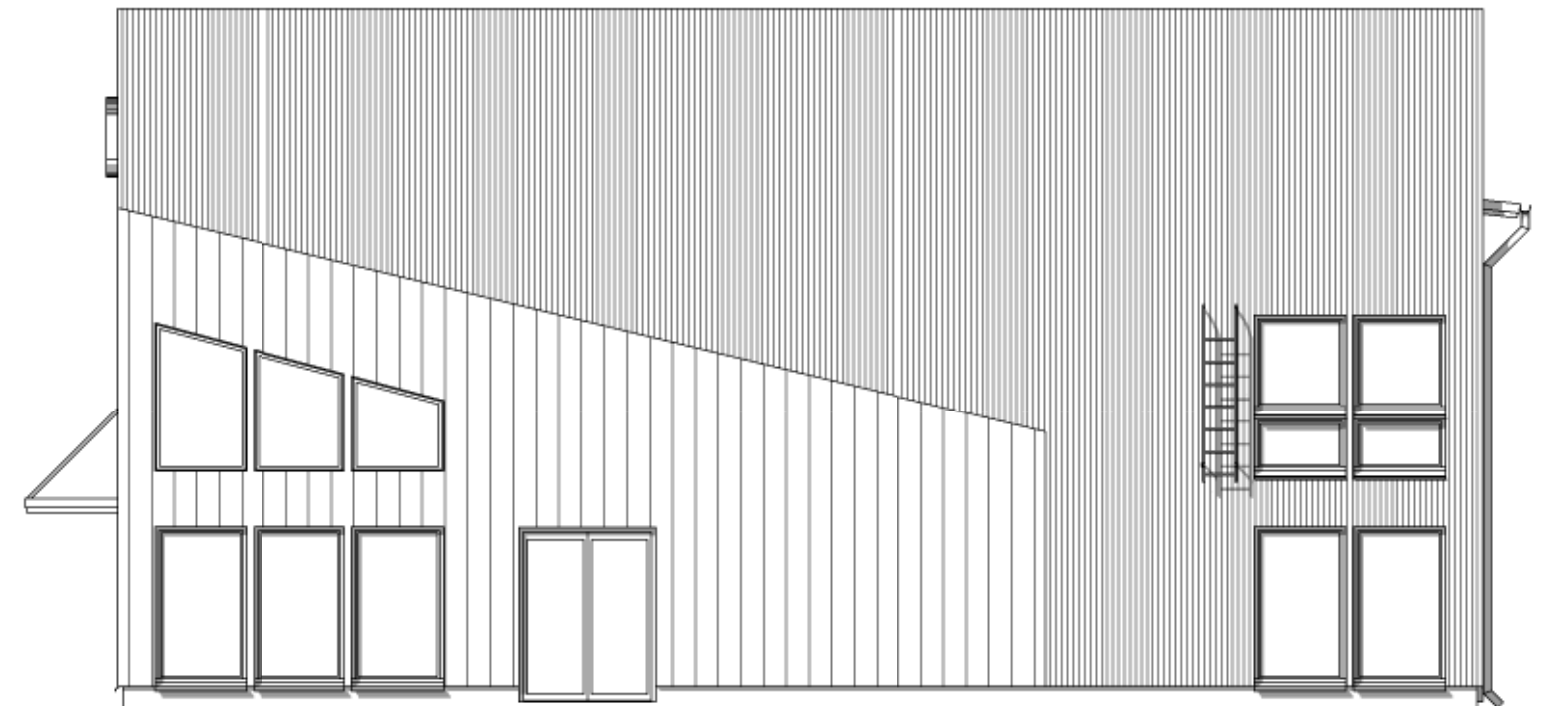

Julkisivu 4

LUONNOS

Kaupunginosa / Kylä	Korttelit / Tila	Tontti / Rno	Viranomaisten merkintöjä
Rakennustoimenpide UUDISRAKENNUS		Piirustuslaji Pääpiirustus	Juokseva numero
Rakennuksen numero / Rakennusten numerot / Rakennustunnus / Rakennustunnukset			
Rakennuskohde HALLI1 Smartia Kallisenhaara 3 90400 Oulu	Piirustuksen sisältö Julkisivut	mittakaava 1:100	
Suunnittelijan yhteystiedot: yritys, osoite ja puhelinnumero RAKSAINSIT Antinkankaantie 24 C 2 92130 RAAHE toimisto@raksaainsit.fi www.raksaainsit.fi	SMARTIA OY Kallisenhaara 3 90400 OULU puh. 010 574 5500 www.smartia.fi	Työnumero 4	Piirustuksen tunnus muutos
Suunnittelija: nimi ja tutkinto Heidi Maliniemi, RI-opiskelija	Vastuullinen suunnittelija: nimi, tutkinto, allekirjoitus ja päiväys Paavo Pasanen, DI	p. 044 9899 013	24.3.2022
Suunnitteluala			Tiedosto
			ARK