


1 : 50

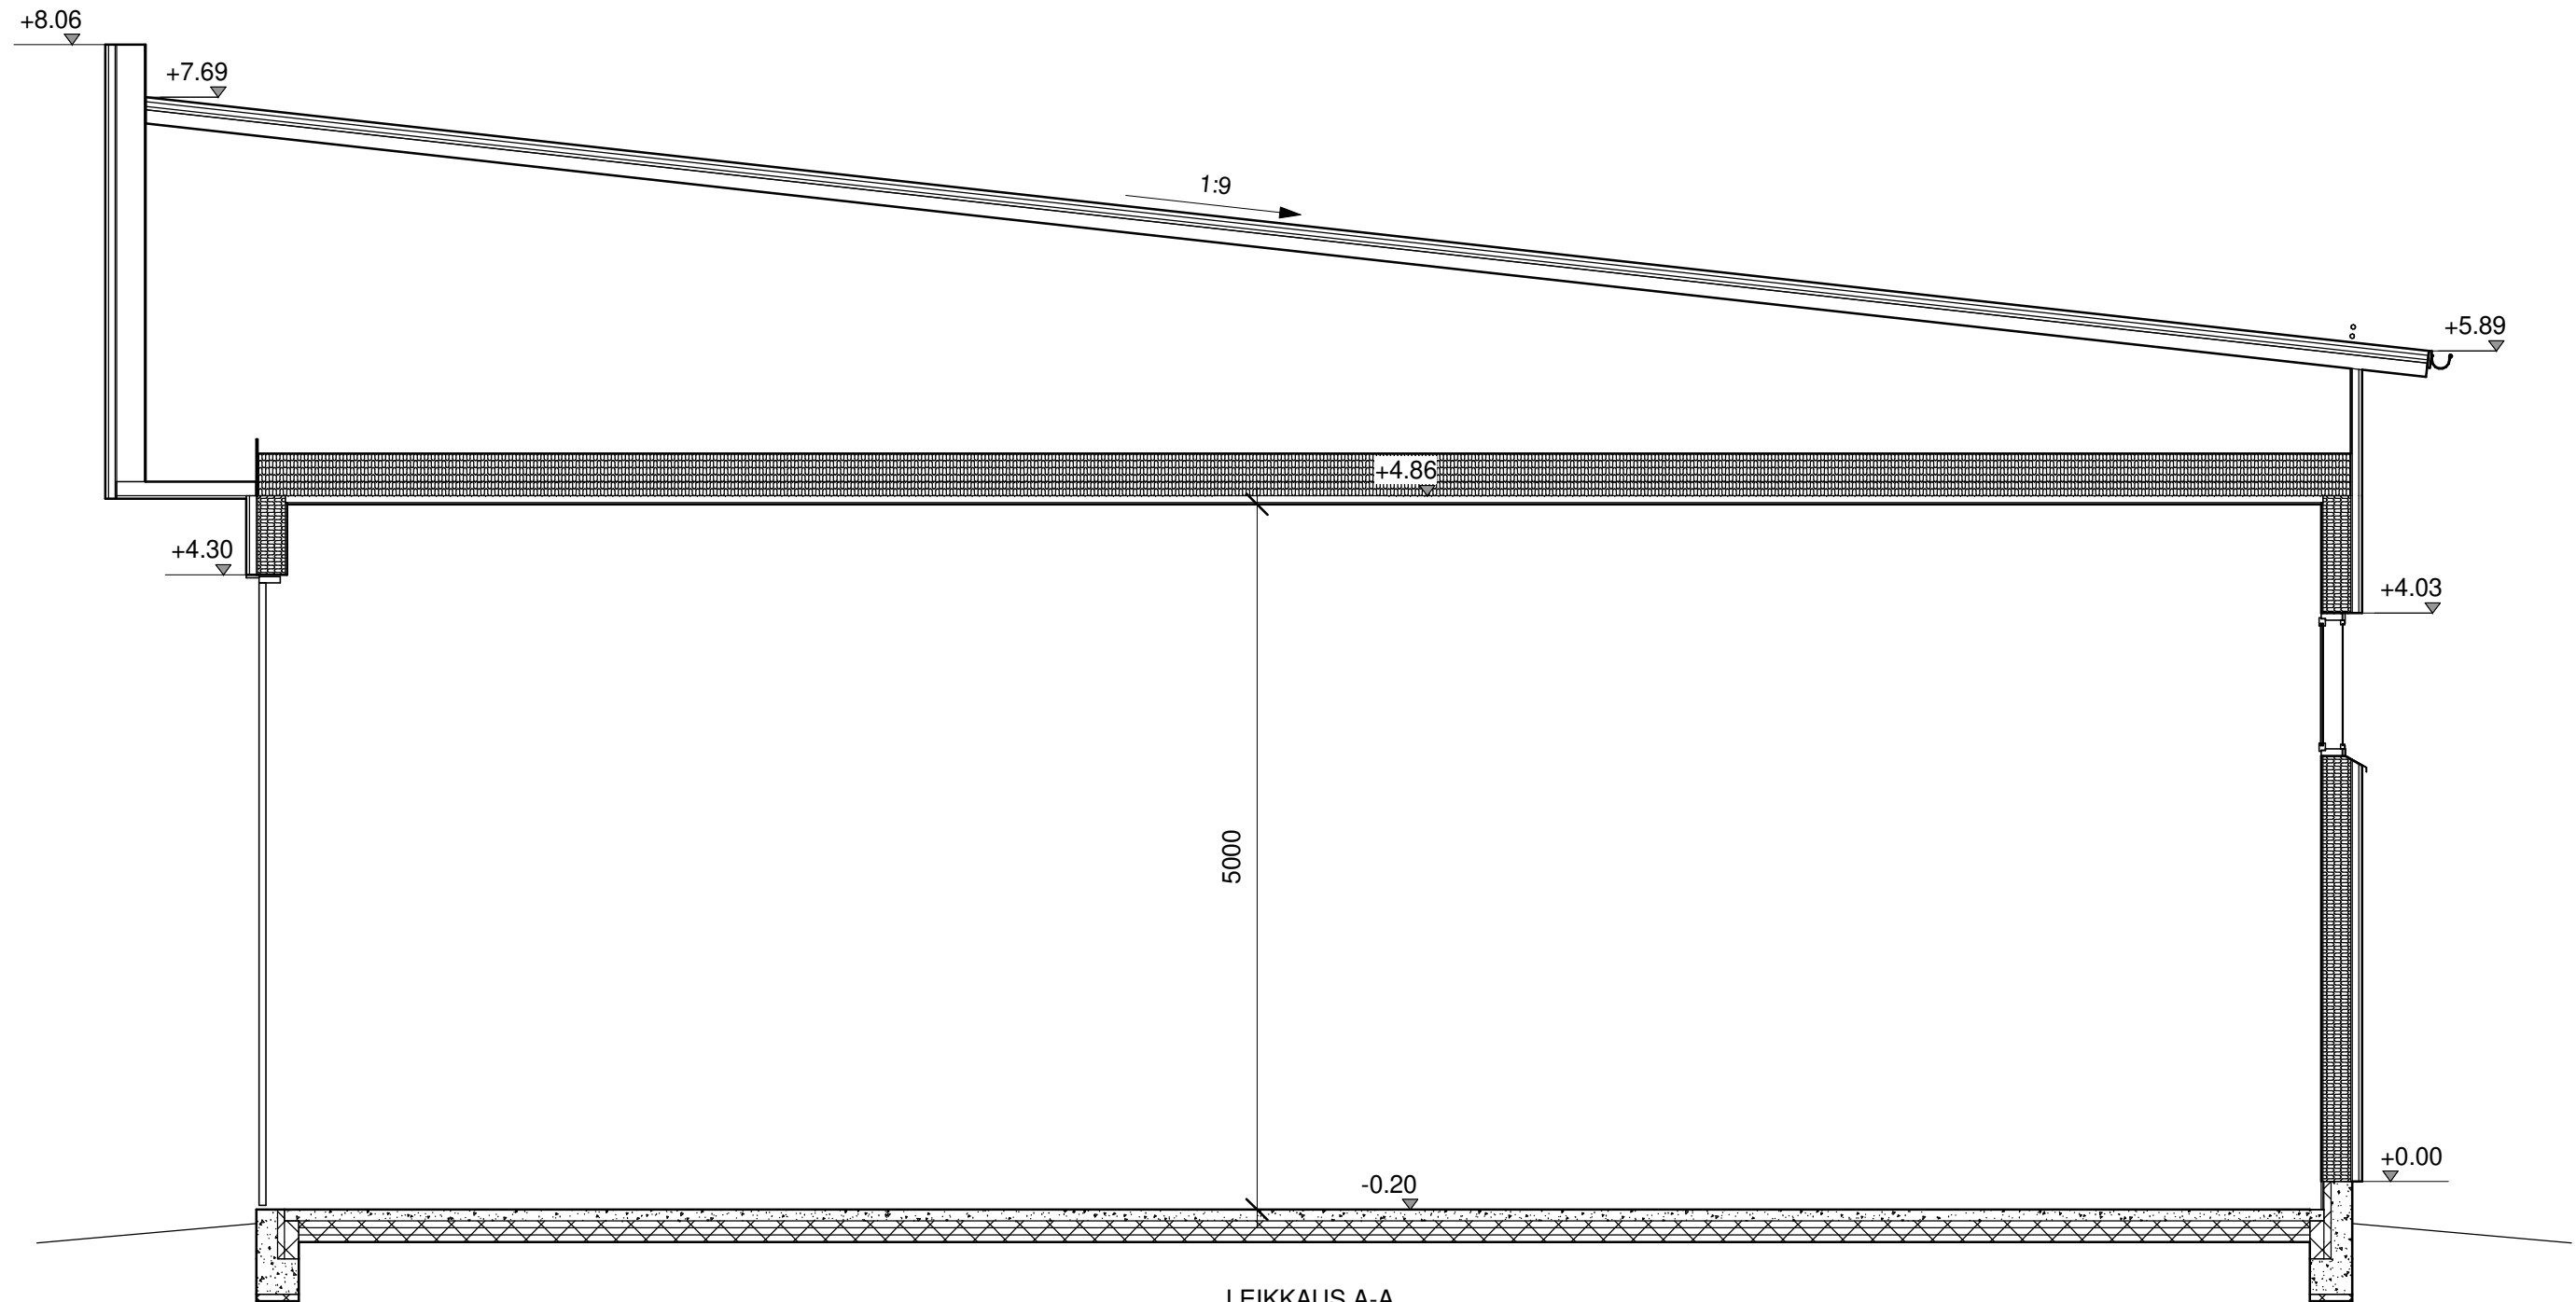

LEIKKAUS A-A

Perustukset, routaeristeet ja salaojat muiden suunnitelmien mukaan.