


Valmispilarien sijoitusmitat.
 (Kaikki mitat keskeltä keskelle mittoja.)

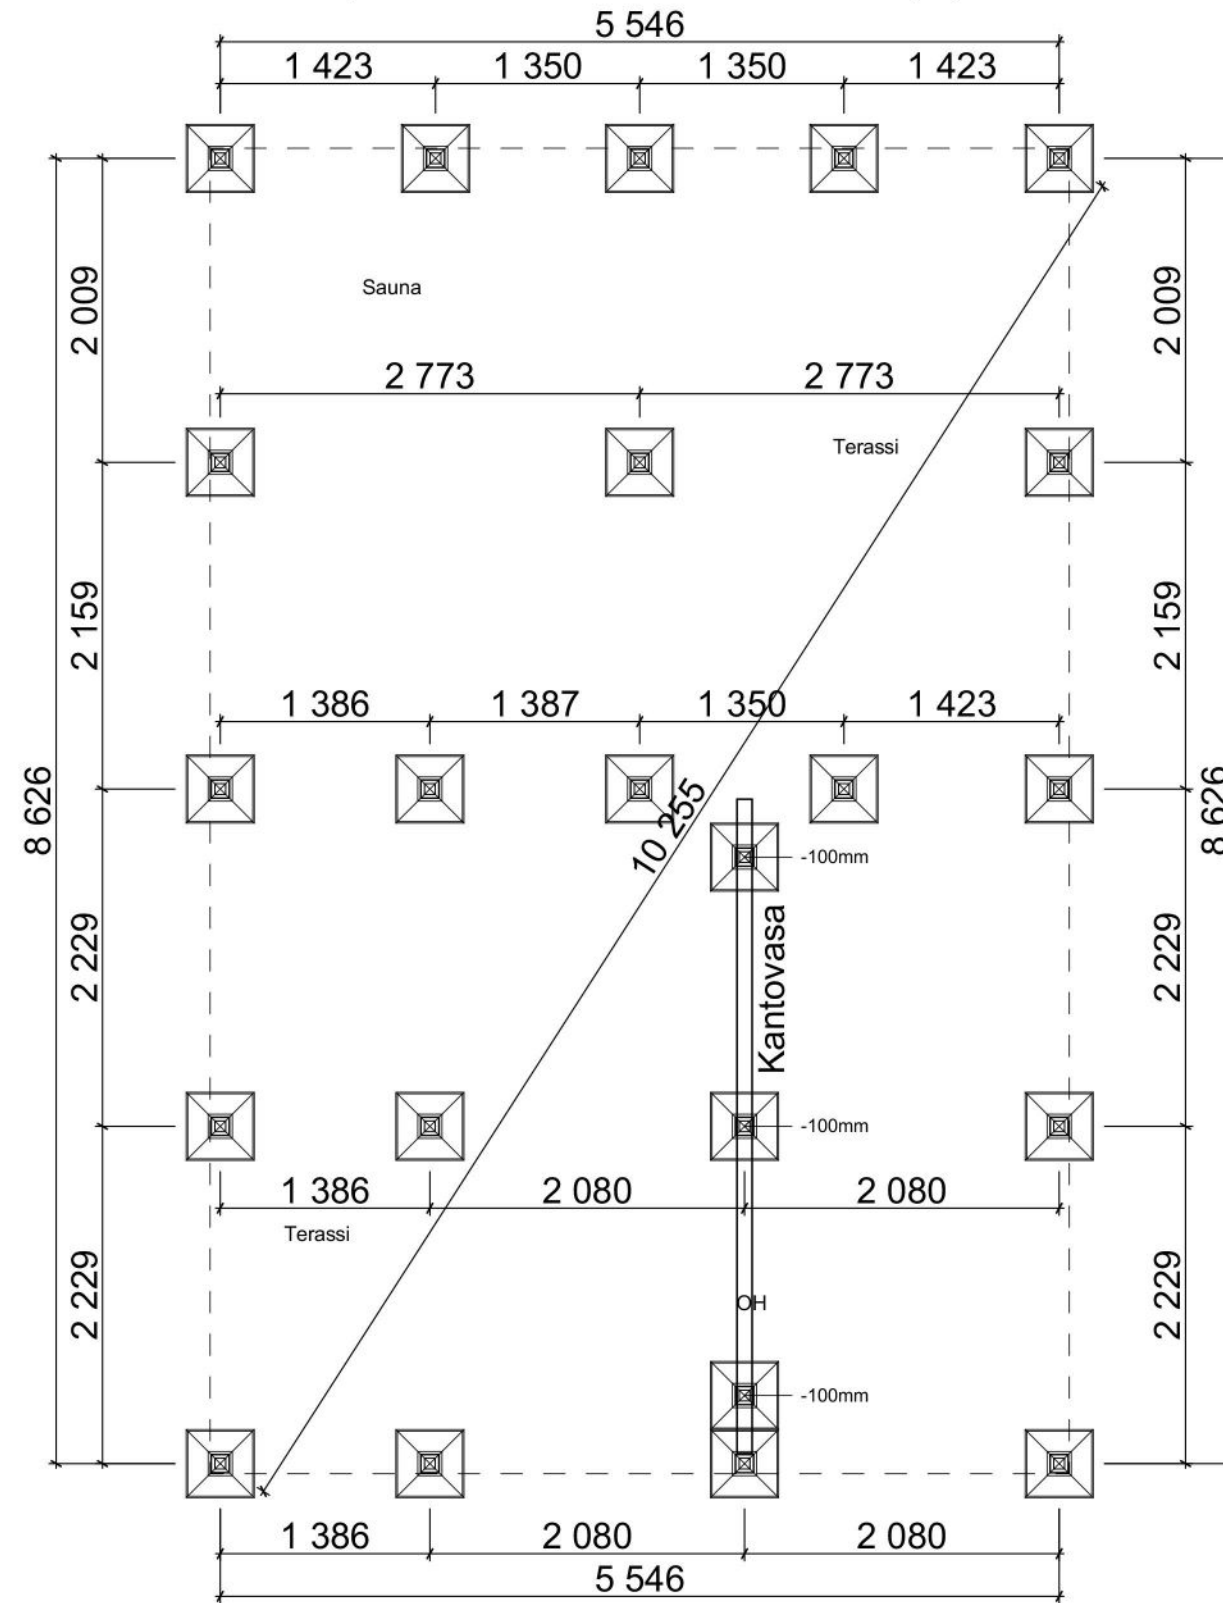

Tulisijain ja hormiston perustusmitat tarkistettava työmaalla. Mitoitus suunnitellun takan ja hormin mukaan.