


<b>ALAPOHJA</b>	<b>U-ARVO 0,18 W/m<sup>2</sup>K</b>
Pintamateriaali Betoni-laatta 120 mm EPS-eriste 150 mm	
<b>ULKOSEINÄ</b>	<b>U-ARVO 0,21 W/m<sup>2</sup>K</b>
Pintakäsittely Pystyverhouk UYV 23x145 mm Ristiinkoolaus 24x48+24x98 mm k600 Tuulensuojakipsilevy 9 mm Runko 48x197 mm + lämmöneriste 200 mm Höyrynsulkumuovi Kipsilevy 13 mm Pintakäsittely	

<b>VÄLIPOHJA</b>	
Pintamateriaali Vaneri 18 mm Välipohjarakenteet, rakennesuunnitelmien mukaan Lämmöneriste 100 mm Koolaus 47x47 mm k400 Kipsilevy 13 mm Pintakäsittely	
<b>YLÄPOHJA</b>	<b>U-ARVO 0,10 W/m<sup>2</sup>K</b>
Vesikate, pelti Peltikaton ruoteet 24x98 mm Tuuletusrimat 24x48 mm Aluskate Kattorakenteet, rakennesuunnitelmien mukaan Palavilla 100+100+100+100 mm Höyrynsulku Koolaus 47x47 mm k400 Kipsilevy 2x13 mm (EI30) Pintakäsittely	

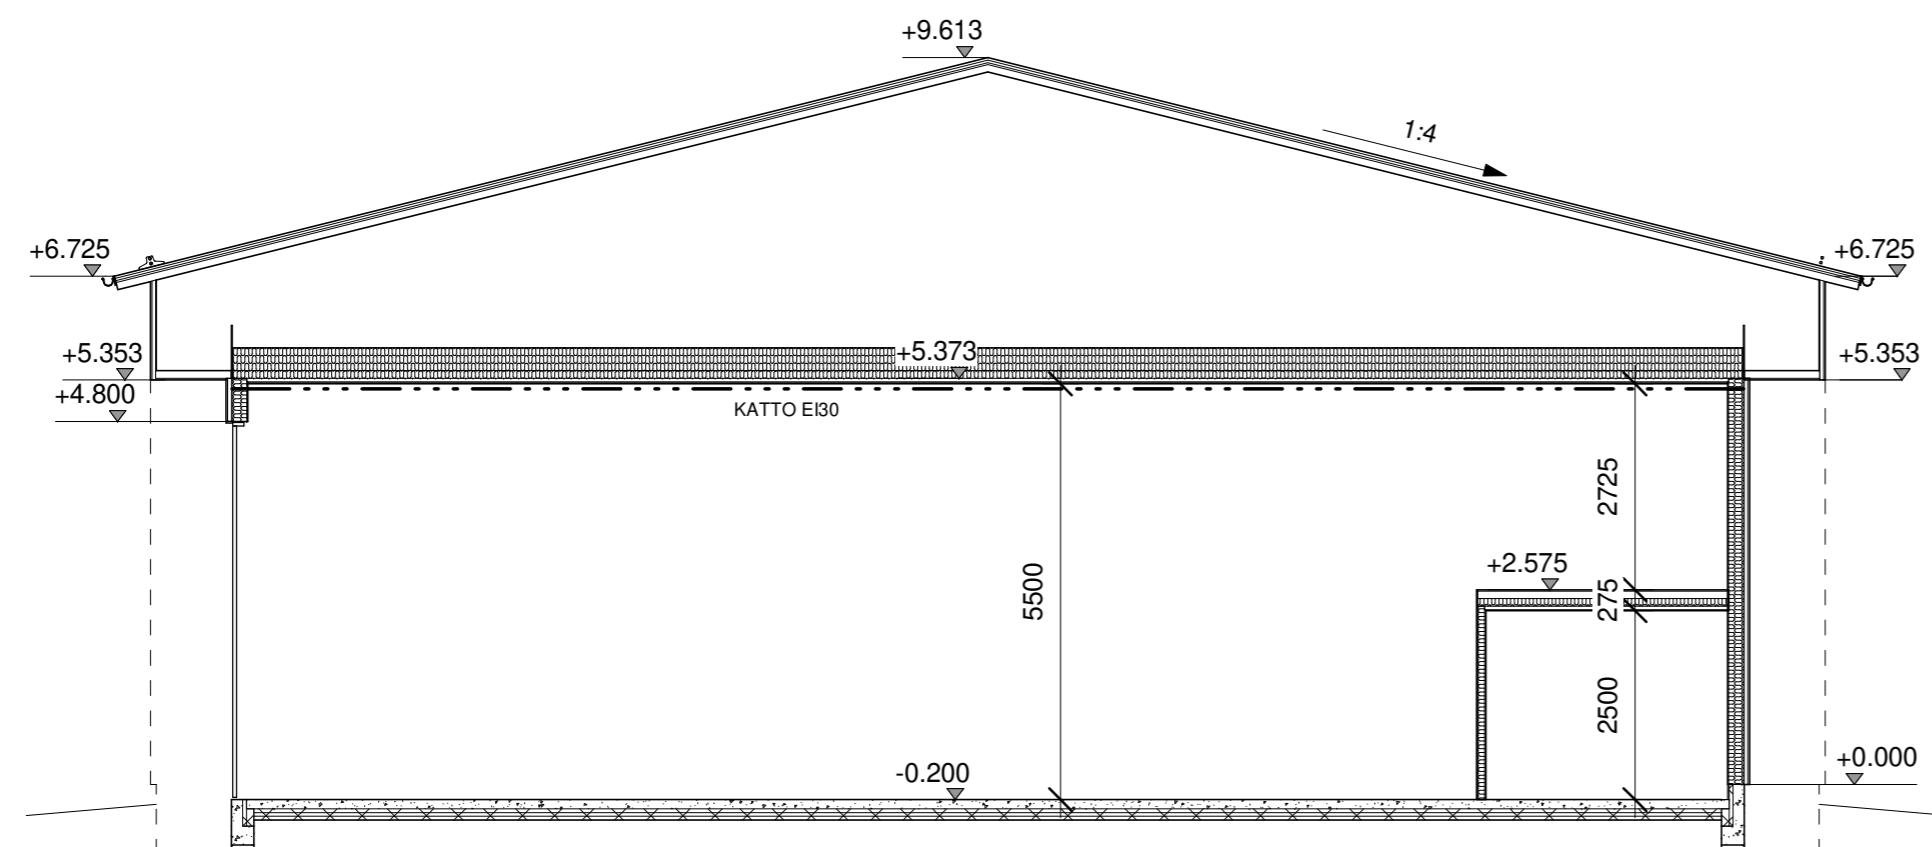

**LEIKKAUS A-A**  
Perustukset, routaeristeet ja salaojat muiden suunnitelmien mukaan.

Kaupunginosa / Kylä	Kortteli / Tila	Tontti / Rno	Viranomaisten merkintöjä
Rakennustoimenpide <b>UUDISRAKENNUS</b>	Piirustuslaji <b>Pääpiirustus</b>	Jookseva numero	
Rakennuksen numero / Rakennusten numerot / Rakennustunnus / Rakennustunnukset			
Rakennuskohde <b>Halli5 Smartia</b> Kallisenhaara 3 90400 Oulu	Piirustuksen sisältö <b>Leikkauspiirros</b>	mittakaava <b>1:50</b>	
Suunnittelijan yhteystiedot: yritys, osoite ja puhelinnumero <b>RAKSAINSSIT</b> Antinkankaantie 24 C 2 92130 RAAHE toimisto@raksainsit.fi www.raksainsit.fi	SMARTIA OY Kallisenhaara 3 90400 OULU puh. 09 3154 3131 www.smartia.fi <b>smartia</b>	Työnumero <b>3</b>	Piirustuksen tunnus muutos
Suunnittelija: nimi ja tutkinto <b>Heidi Maliniemi, RI-opiskelija</b> Vastuullinen suunnittelija: nimi, tutkinto, allekirjoitus ja päiväys <b>Paavo Pasanen, DI</b> p. 044 9899 013	Suunnitteluuala <b>ARK</b>	Tiedosto	21.11.2022