

Huoneistoala / Lägenhetsyta 19,5 m²

Kerrosala / Våningsyta 22,0 m²


Tilavuus / Volym 56,0 m³

Rakennuksen ala / Byggnadsyta 32,0 m²

Paloluokka P3

Painovoim. ilmanvaihto, poisto- ja korvausilmaventtiilit.

Rakennuspiirustuksen laatija ei toimi pääsuunnittelijana.

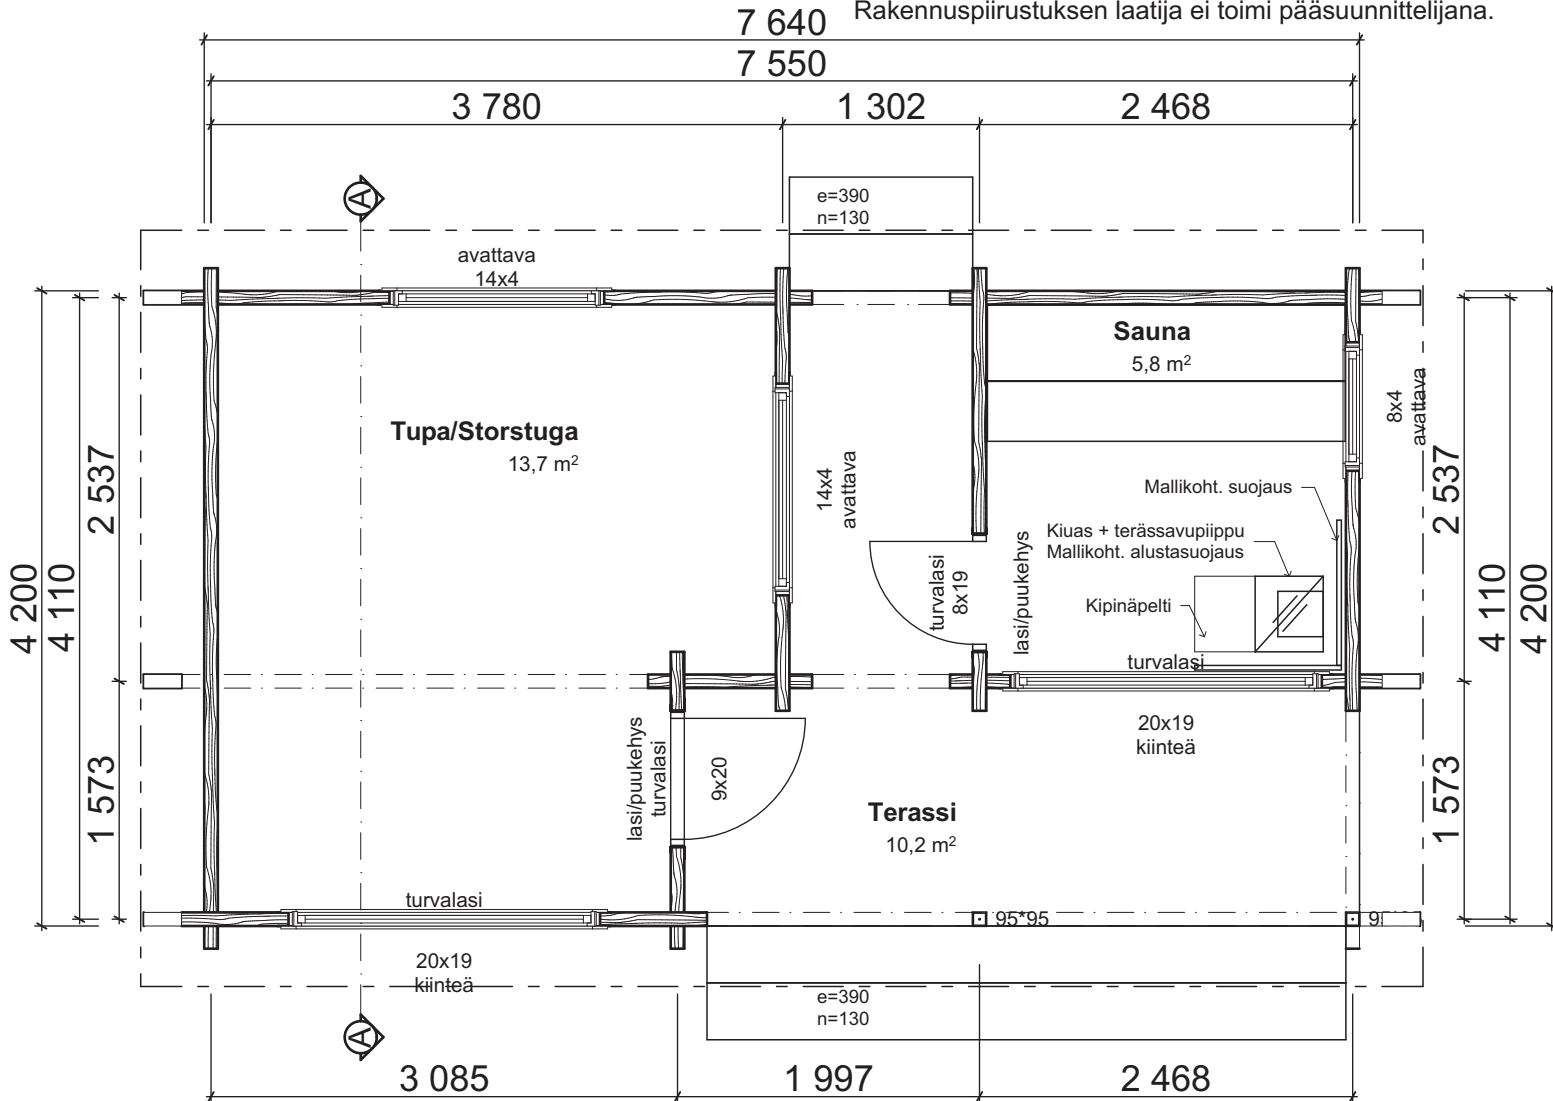

Savuhormi / Rökrör < 24 Kw
Savupiipun lämpötilaluokka T600
CE-merkitty /-hyväksytty



Savuhormi ja kiuas asennettava valmistajan asennusohjeen mukaan!
Toteutus savupiippujen rakenteista ja paloturvallisuudesta Ympäristöministeriön asetuksen mukaan!
Tulisija ja hormi on oltava yhteensopivat!