


Kotitoimisto 2 / Harjakatto

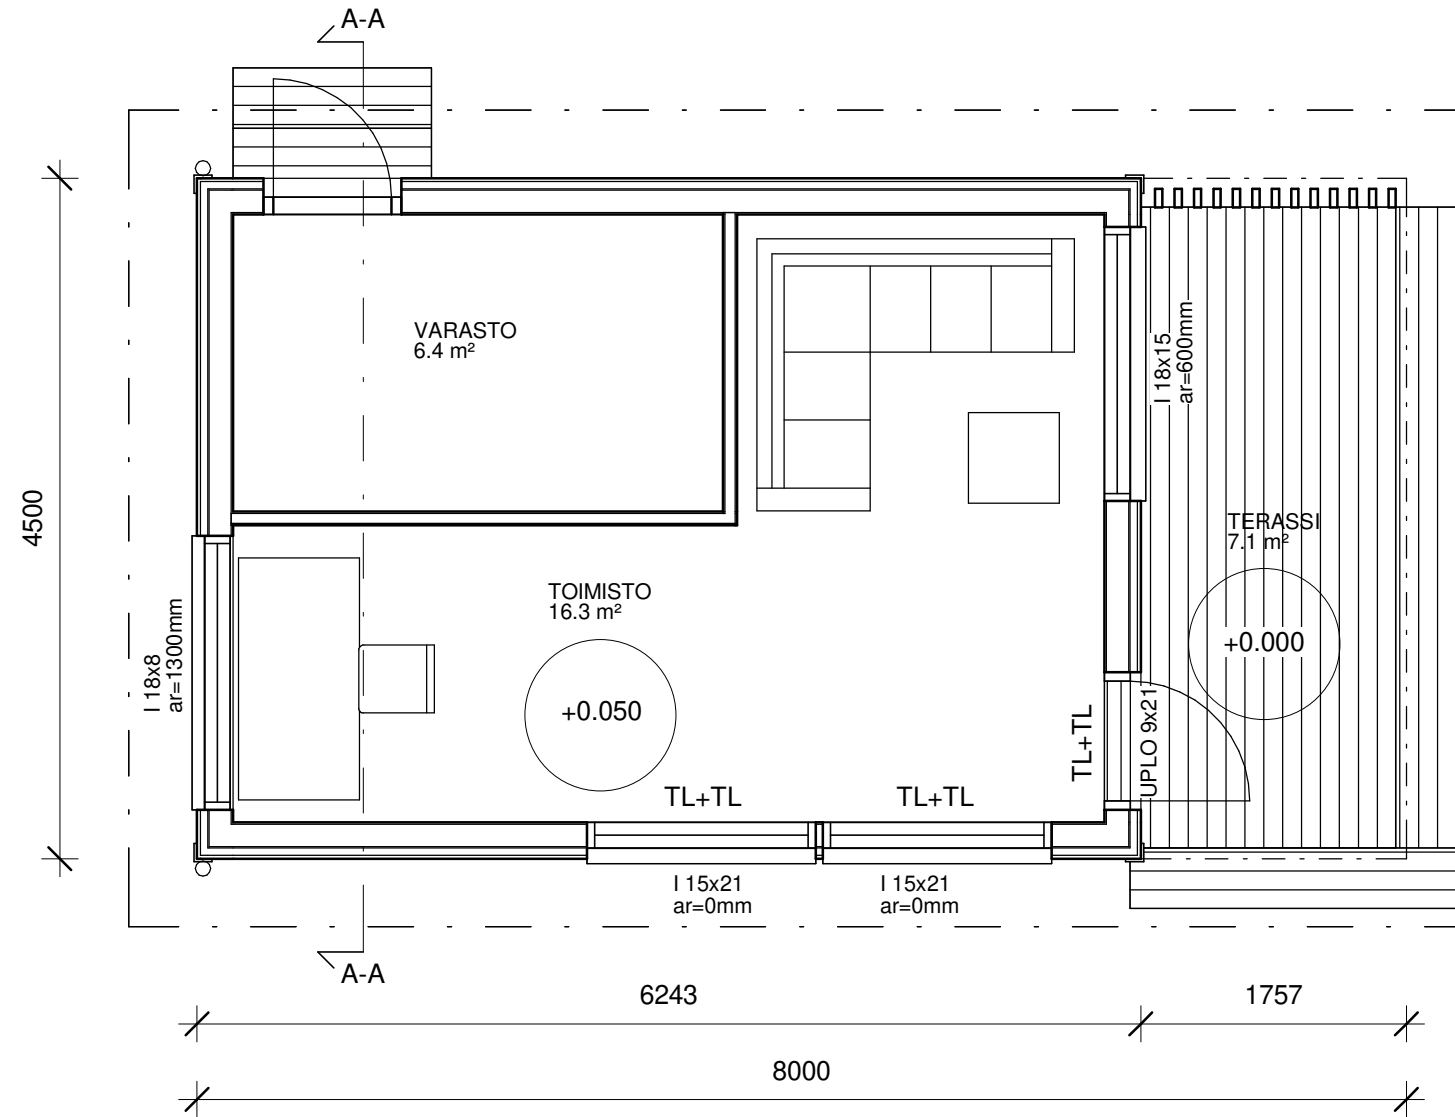

LAAJUUSTIEDOT:	
Kerrosala:	28,1 m ²
Rakennustilavuus:	90 m ³