


Kotitoimisto 2 / Pulpettikatto

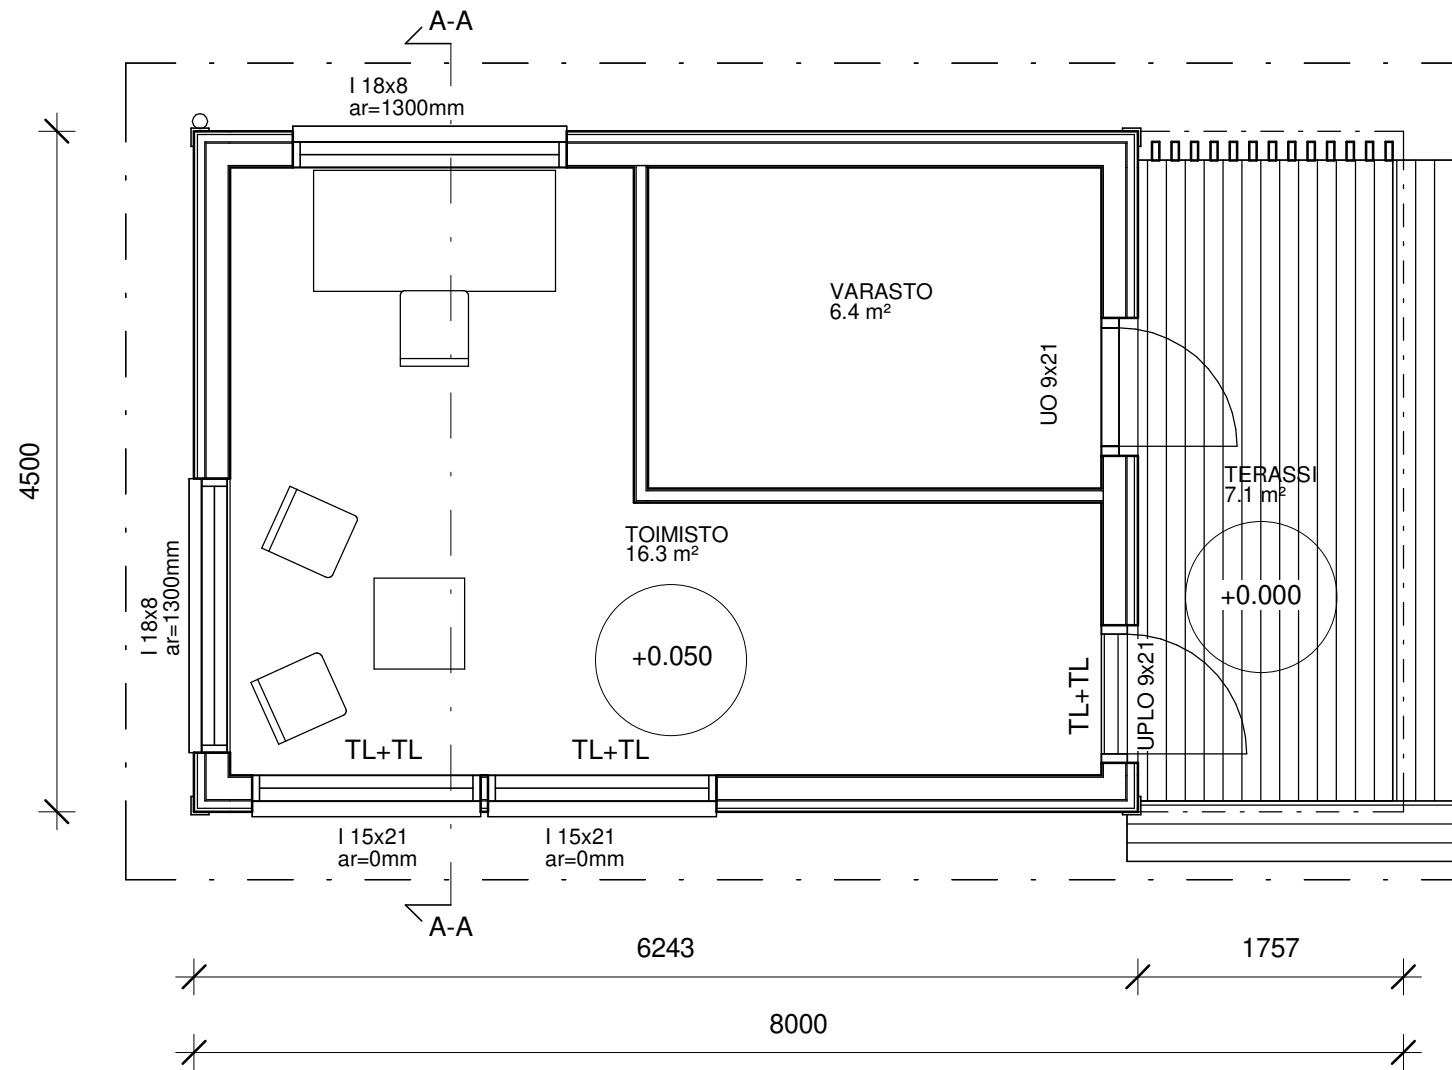

LAAJUUSTIEDOT:	
Kerrosala:	28,1 m <sup>2</sup>
Rakennustilavuus:	90 m <sup>3</sup>