


Kotitoimisto 3

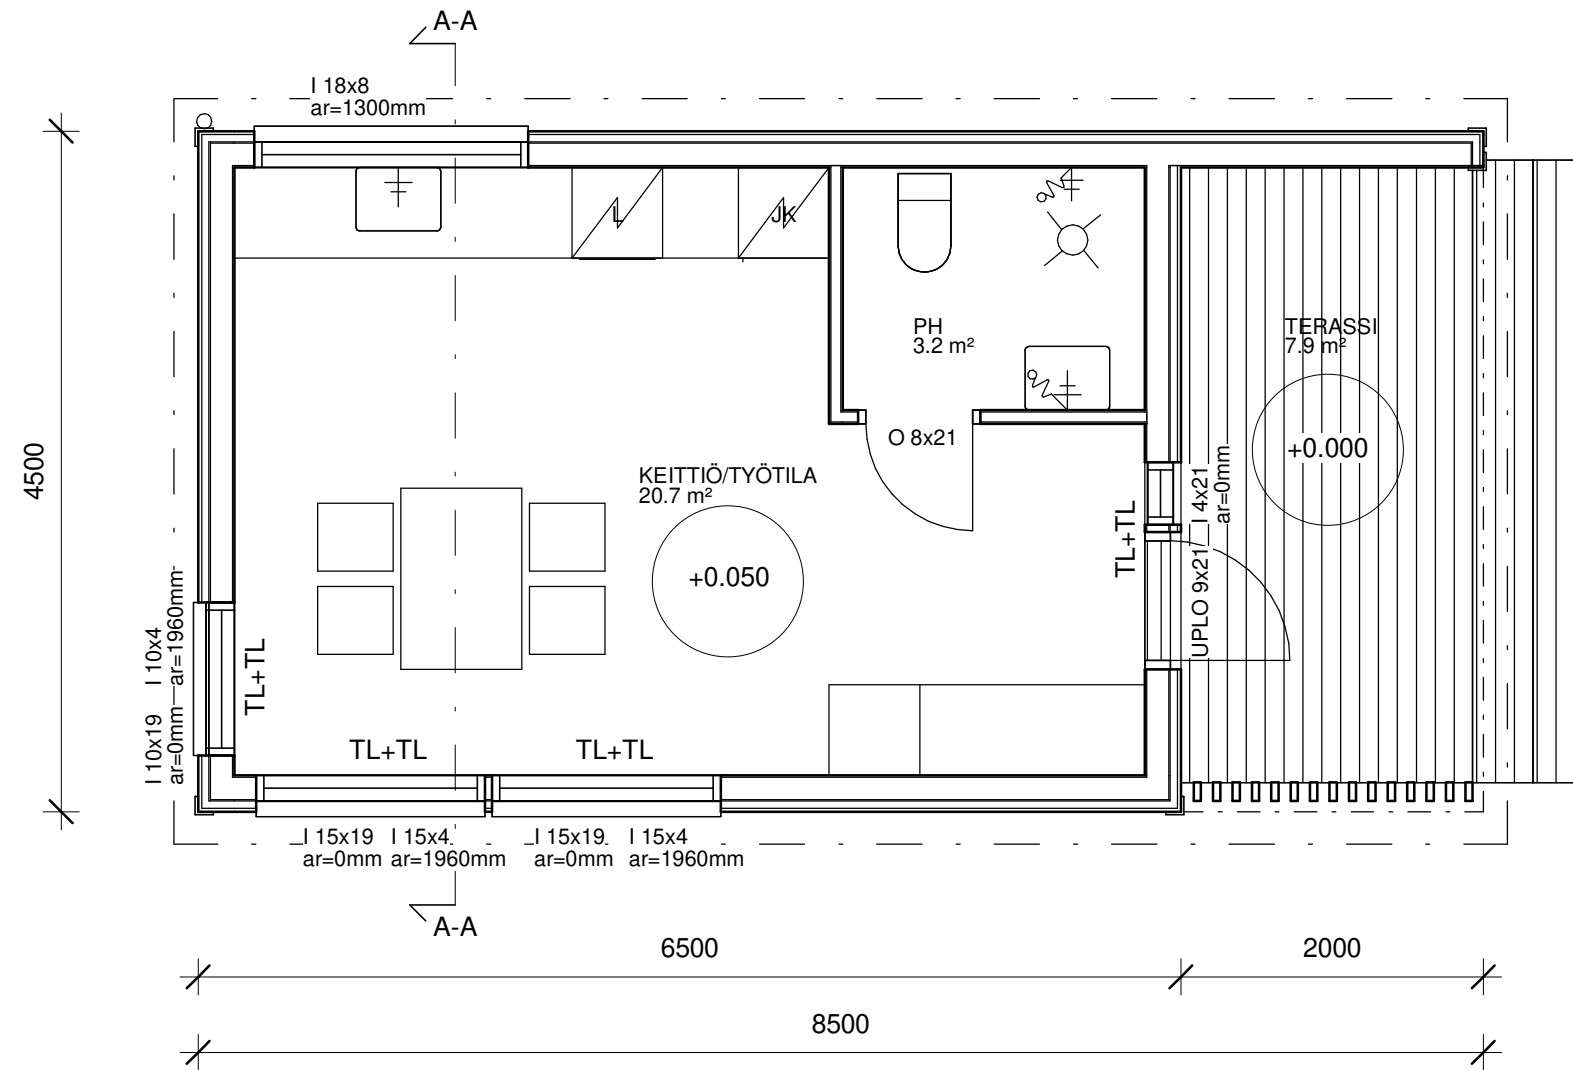

LAAJUUSTIEDOT:	
Kerrosala:	29,3 m ²
Rakennustilavuus:	90 m ³