


Kotitoimisto 1

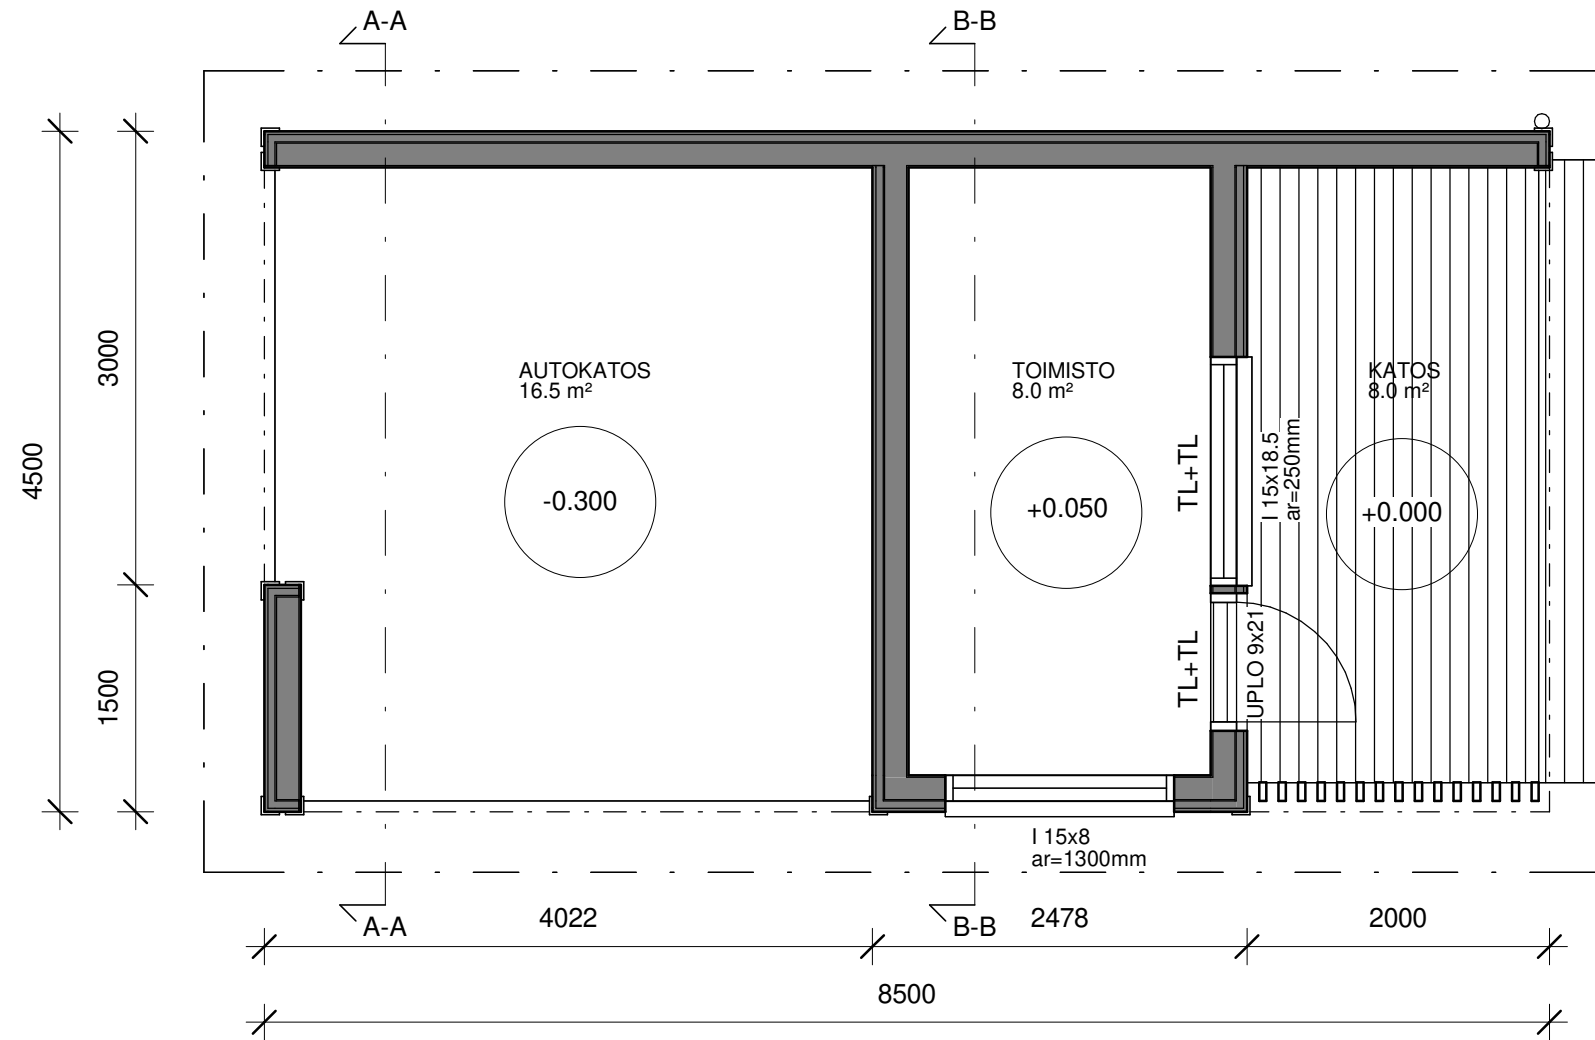

LAAJUUSTIEDOT:

Kerrosala:	11,2 m ²
Rakennustilavuus:	40 m ³