



Kotitoimisto 5

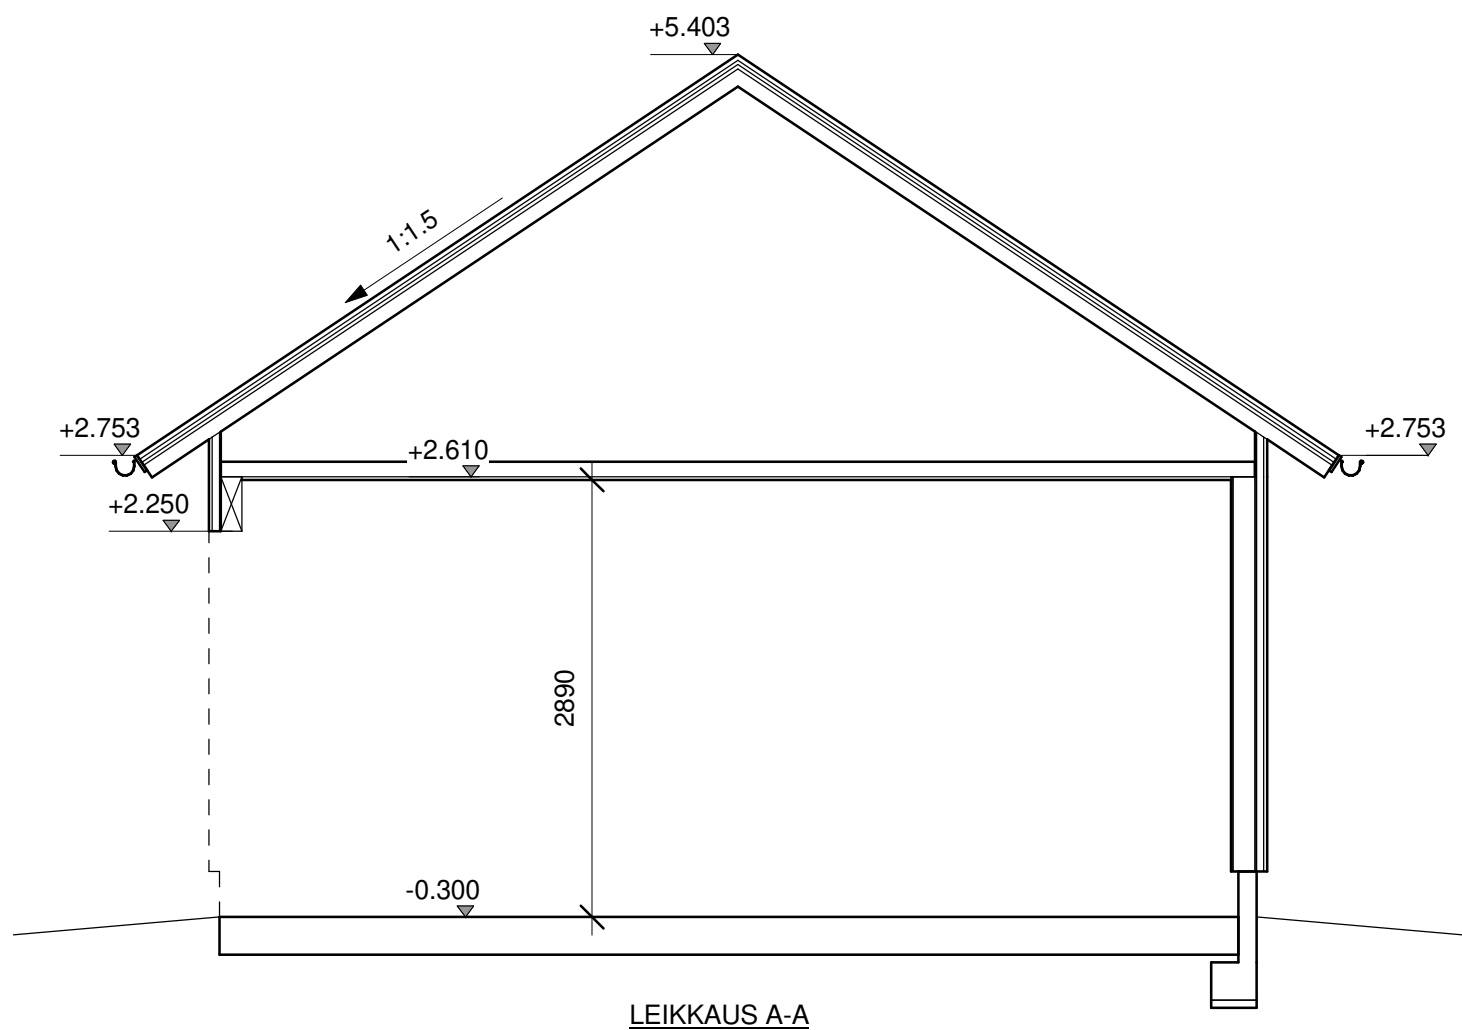

Perustukset, routaeristeet ja salaojat muiden suunnitelmien mukaan.

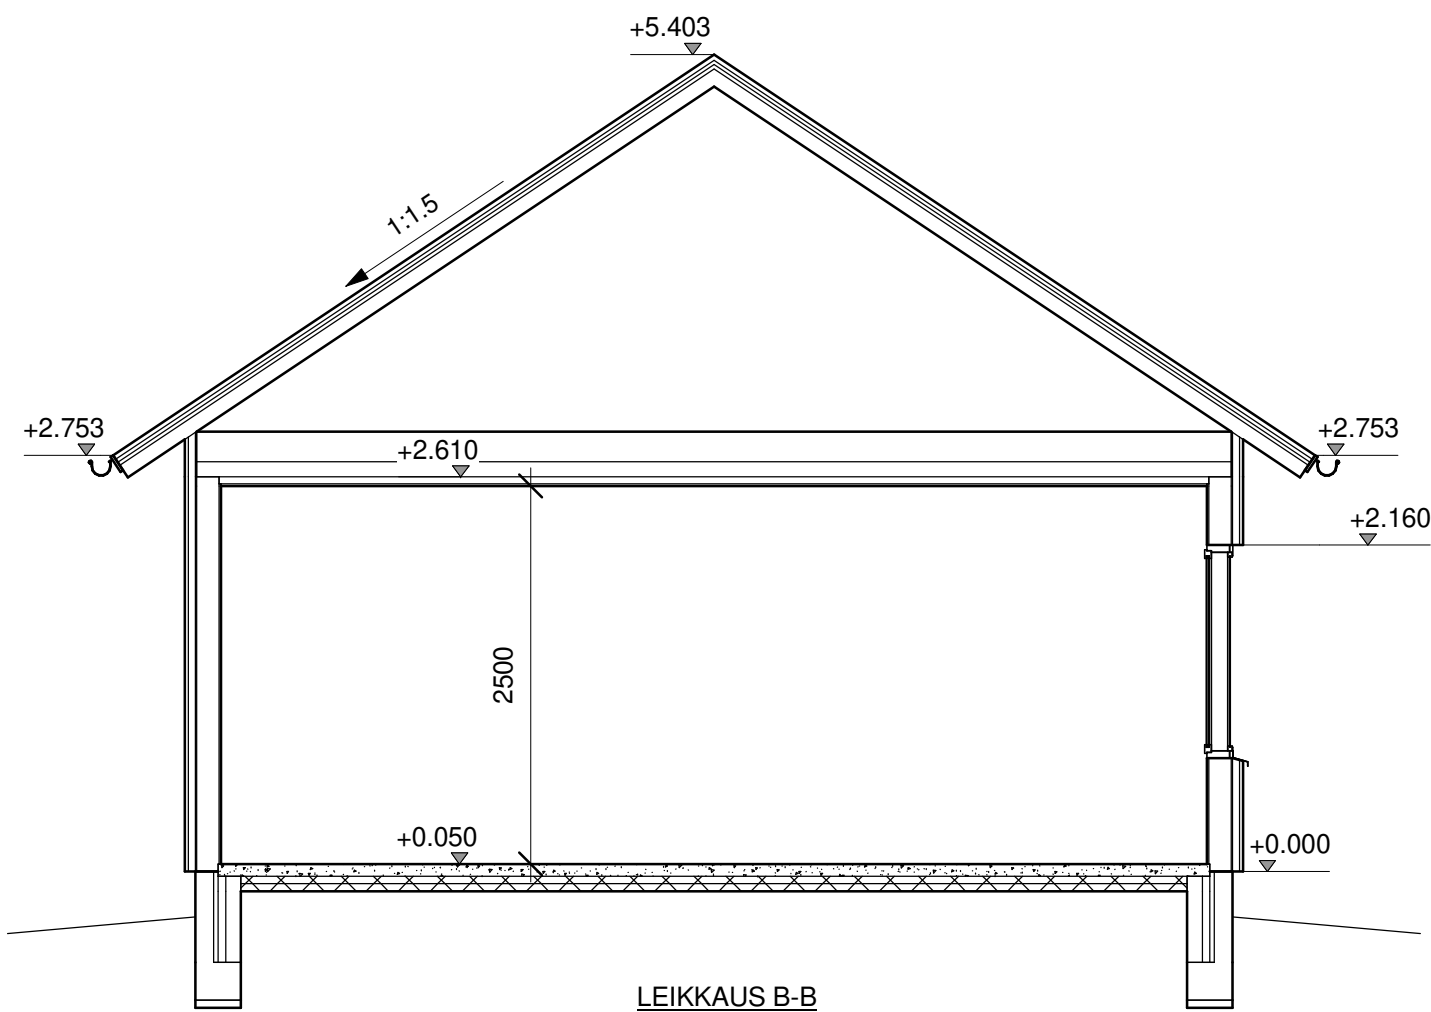

Perustukset, routaeristeet ja salaojat muiden suunnitelmien mukaan.