


Kotitoimisto 6 / Harjakatto

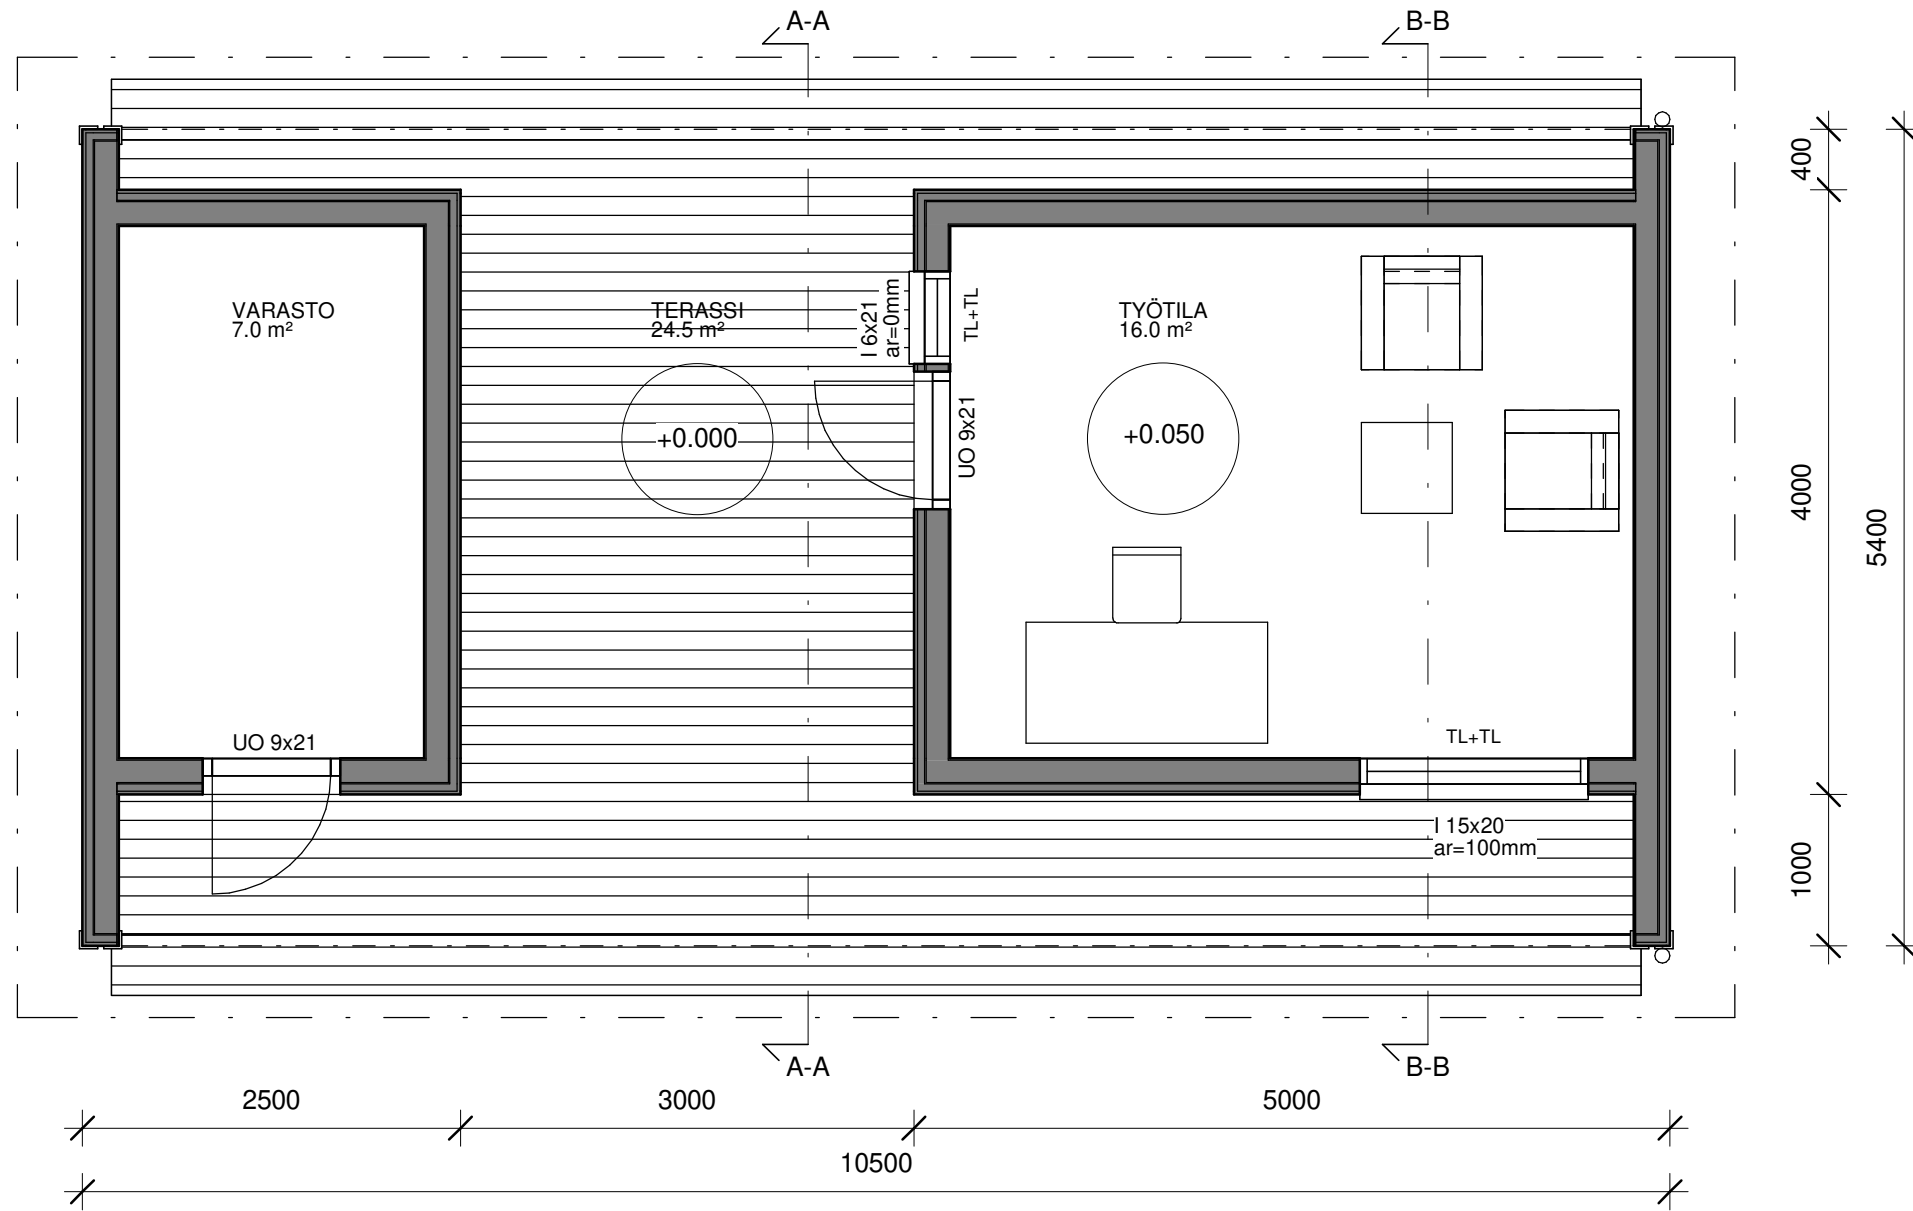

LAAJUUSTIEDOT:

Kerrosala:	30 m ²
Rakennustilavuus:	90 m ³