


Kotitoimisto 6 / Piilopulpettikatto

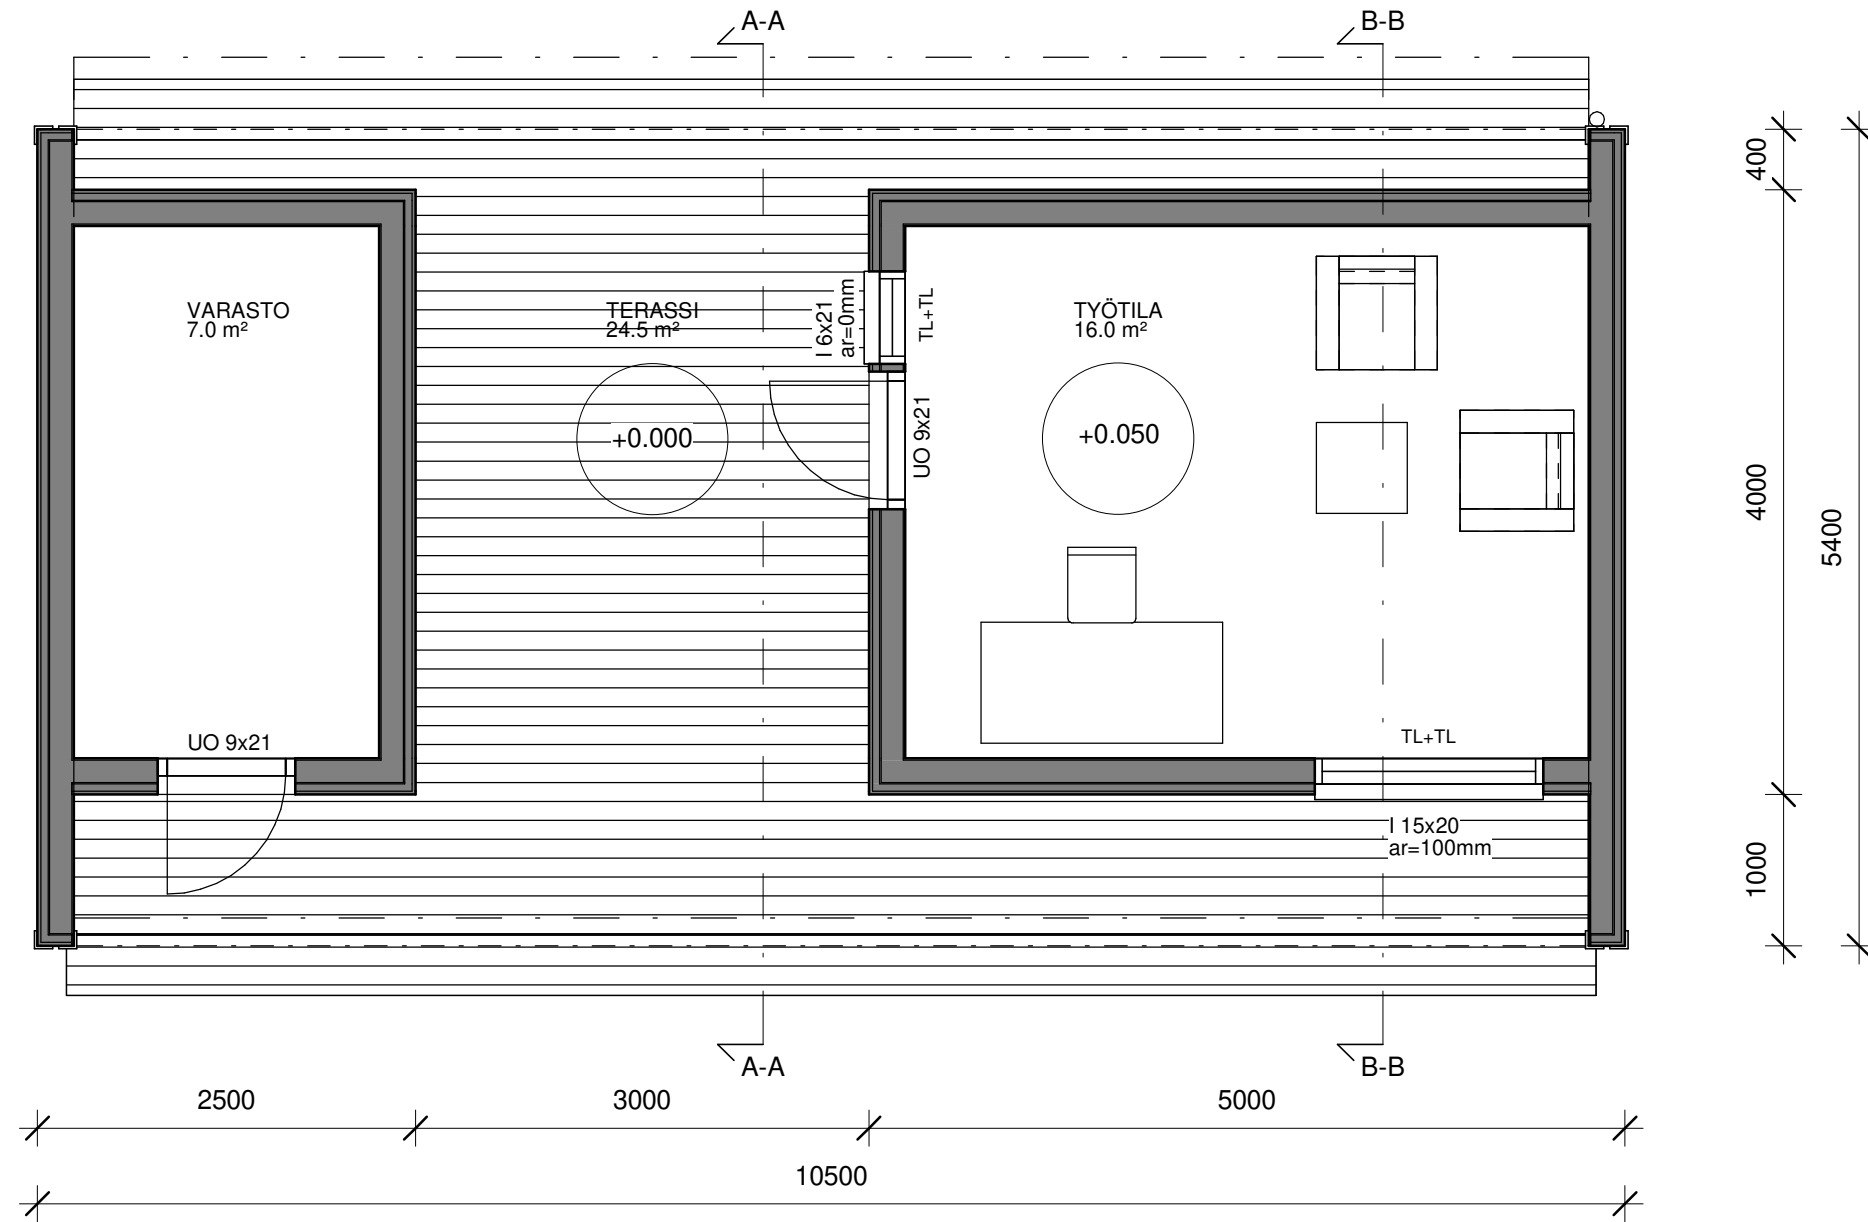

LAAJUUSTIEDOT:	
Kerrosala:	30 m <sup>2</sup>
Rakennustilavuus:	90 m <sup>3</sup>