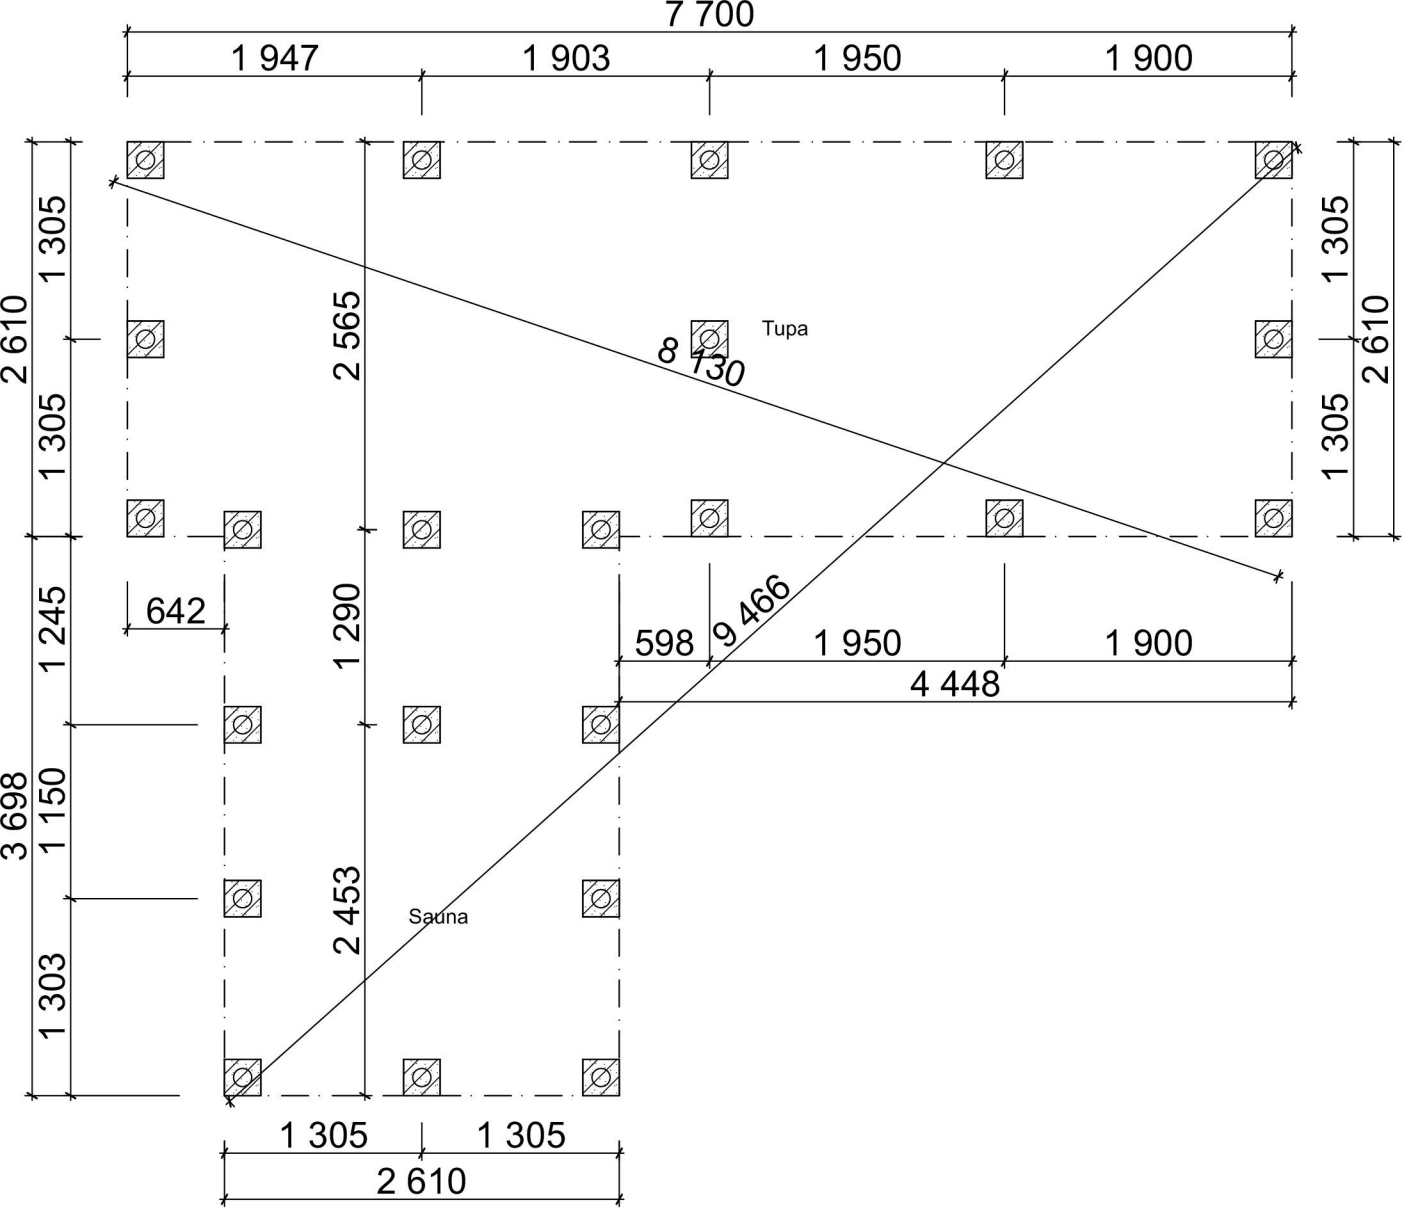

Mitat perustuspilarien ulkopintaan.
(Ulkoseinillä pilarisijoitukset voivat olla 10 mm "sisäänvedettynä".)