Saaga 32-2 Oikea:

Huoneistoala / Lägenhetsyta	21,0 m²
Kerrosala / Våningsyta	23,0 m²
Tilavuus / Volym	60,0 m³
Rakennuksen ala / Byggnadsyta	32,0 m²

Paloluokka P3
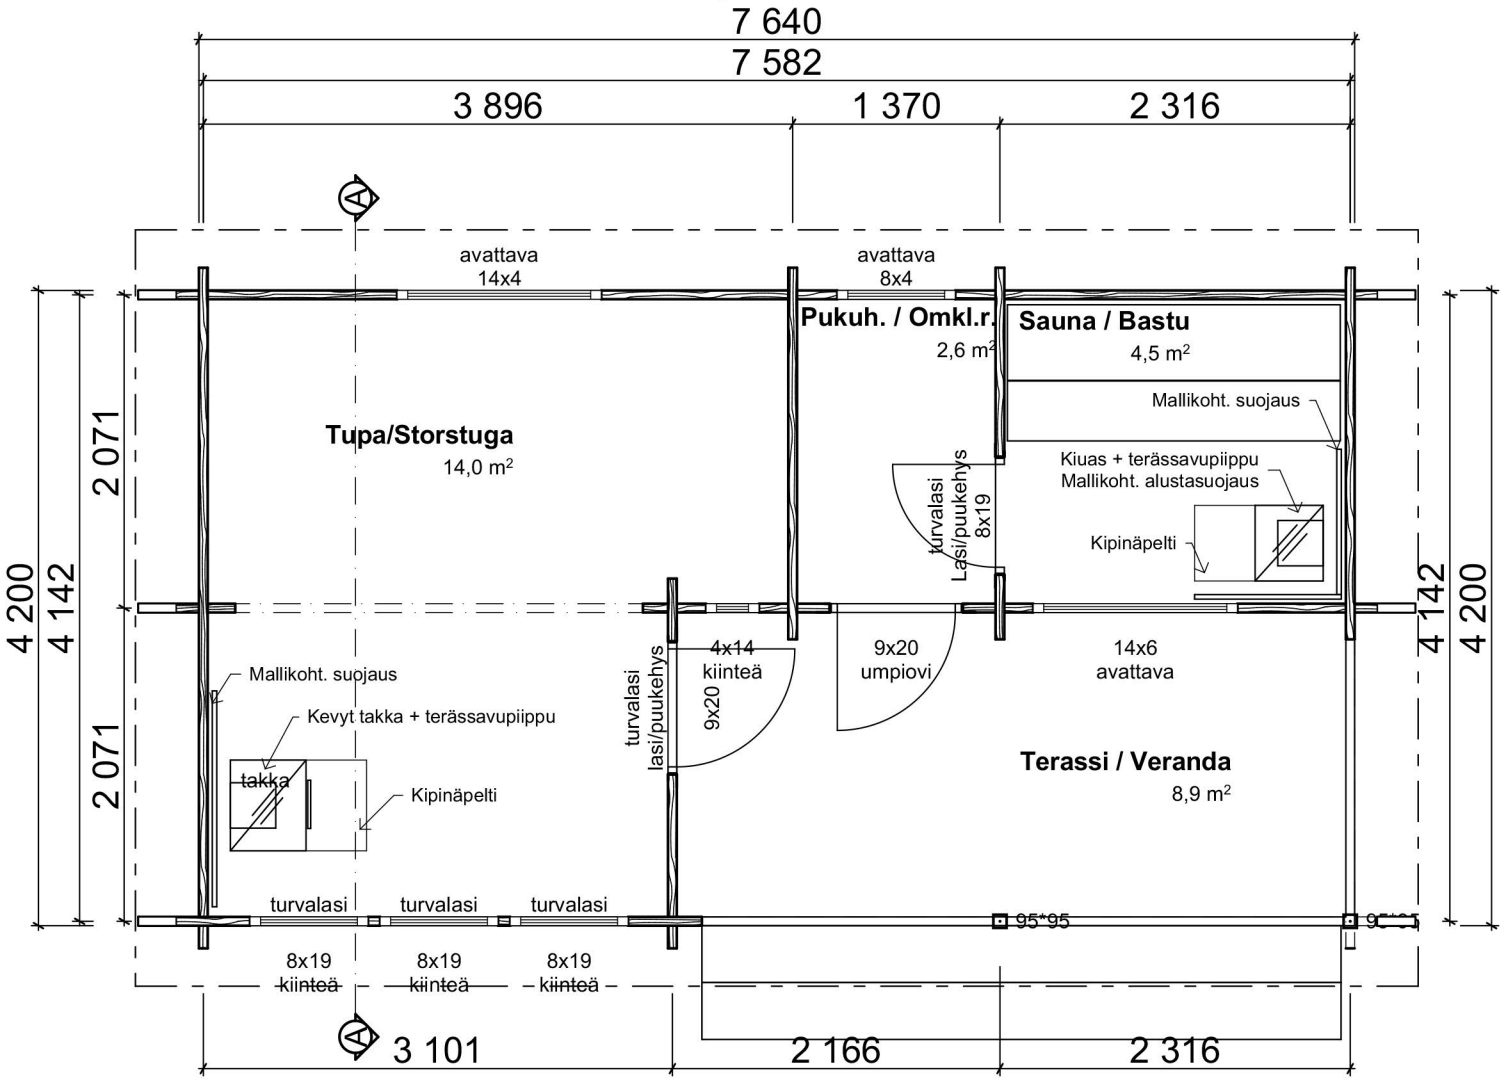
Painovoimainen ilmanvaihto, tulo- ja poistoilmaventtiilit.