


LAAJUUSTIEDOT:  
 Huoneistoala: 1396 m<sup>2</sup>  
 Kerrosala 250 mm: 1441 m<sup>2</sup>  
 Kerrosala: 1449 m<sup>2</sup>  
 Rakennustilavuus: 8970 m<sup>3</sup>

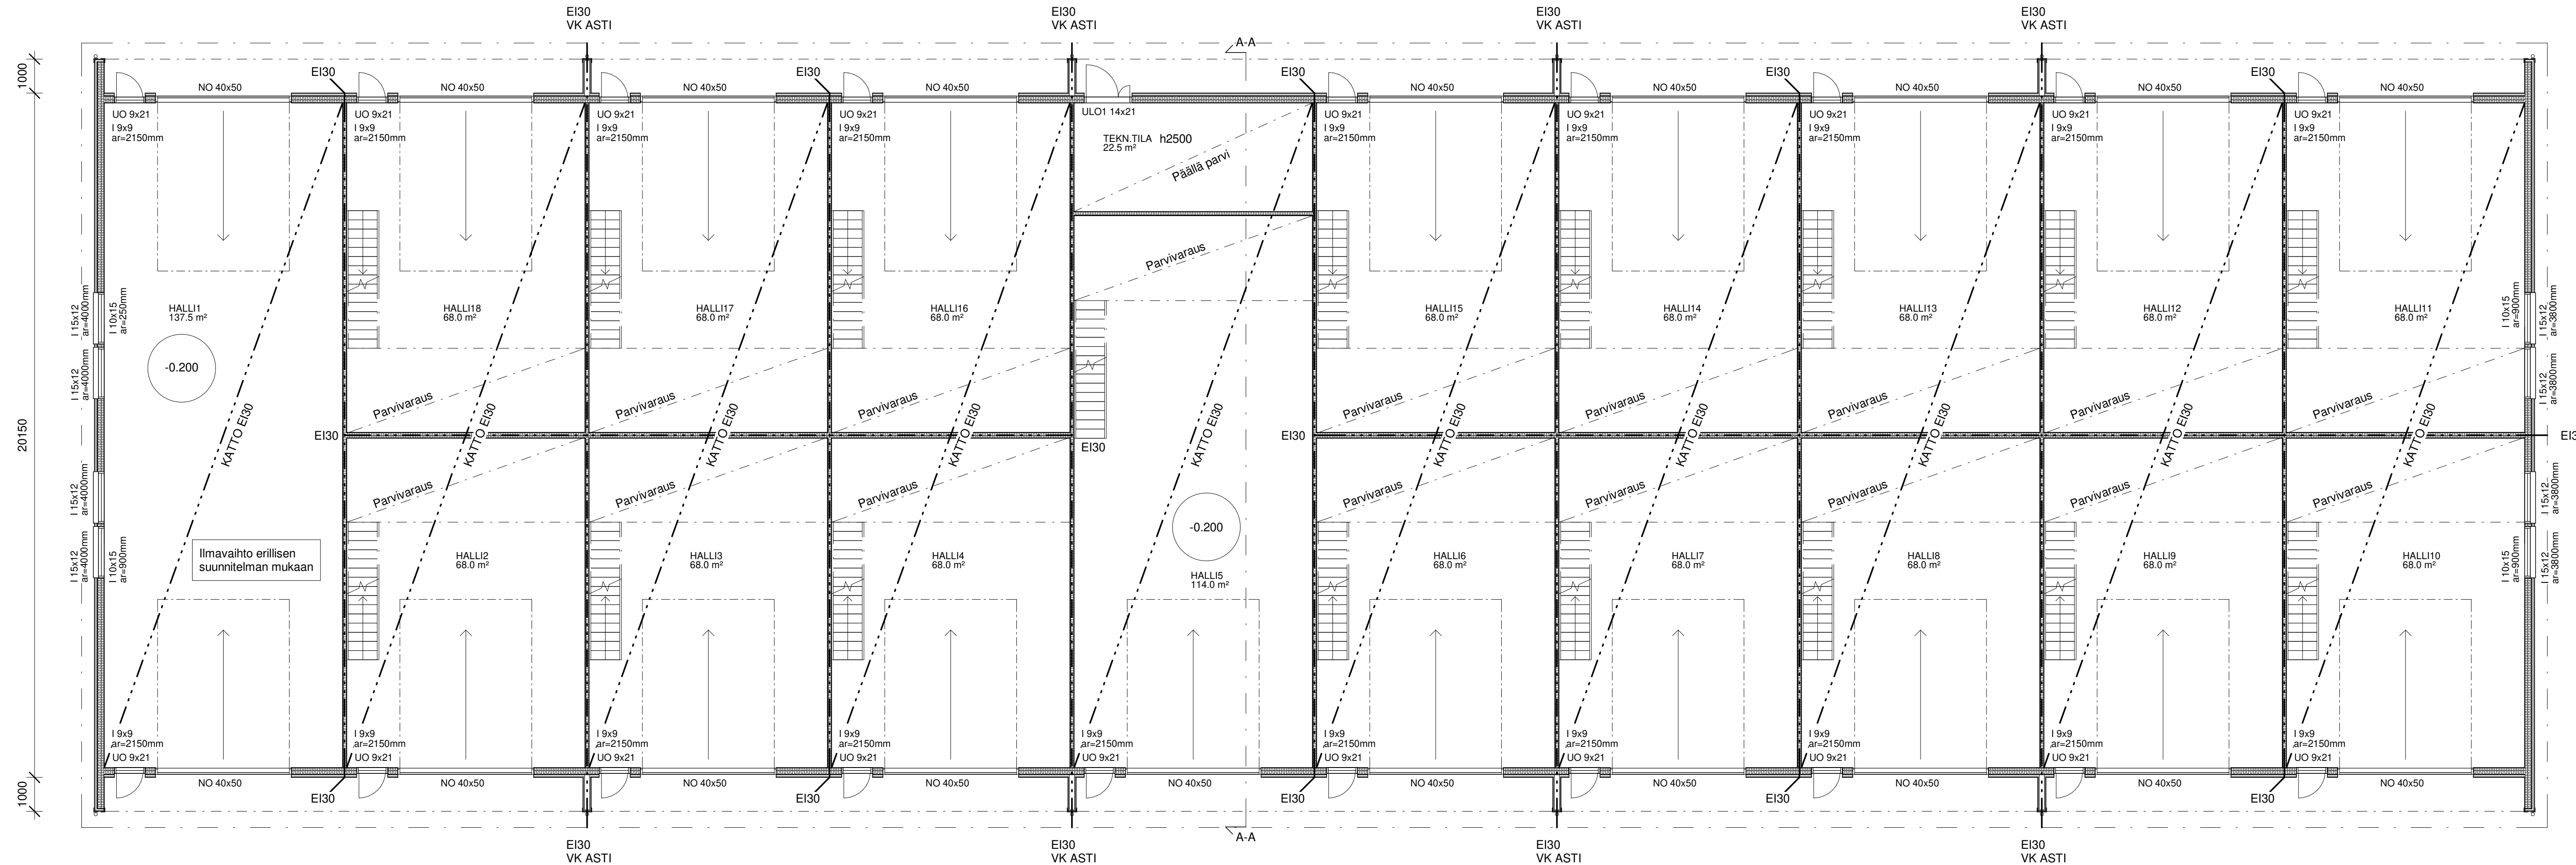

71900

Kaupunginosa / Kyliä	Kortteli / Tila	Tontti / Rno	Viranomaisen merkintä
Rakennustoimenne	UUDISRAKENNUS		Piirustuslaji
Rakennuksen numero / Rakennusten numerot / Rakennustunnus / Rakennustunnukset			Pääpiirustus
Rakennuskohde	Halli5 Smartia Kallisenhaara 3 90400 Oulu	Piirustuksen sisältö	mittakaava Pohjapiirros 1:100 Leikkaus A-A 1:100
Suunnittelijan yhteystiedot: yritys, osoite ja puhelinnumero	SMARTIA OY Kallisenhaara 3 90400 OULU puh. 09 3154 3131 www.smartia.fi	Työnumero	Piirustuksen tunnus
	 <b>RAKAINSIIT</b> Antikammarie 24 C 2 92130 RAAKE toimisto@rakainsiit.fi www.rakainsiit.fi	2	muutos
Suunnittelija: nimi ja tutkinto	Heidi Maliniemi, RI-opiskelija	Suunnitteluala	Tiedosto
Vastuullinen suunnittelija: nimi, tutkinto, allekirjoitus ja päiväys	Paavo Pasanen, DI p. 044 9899 013	21.11.2022	

**ARK**