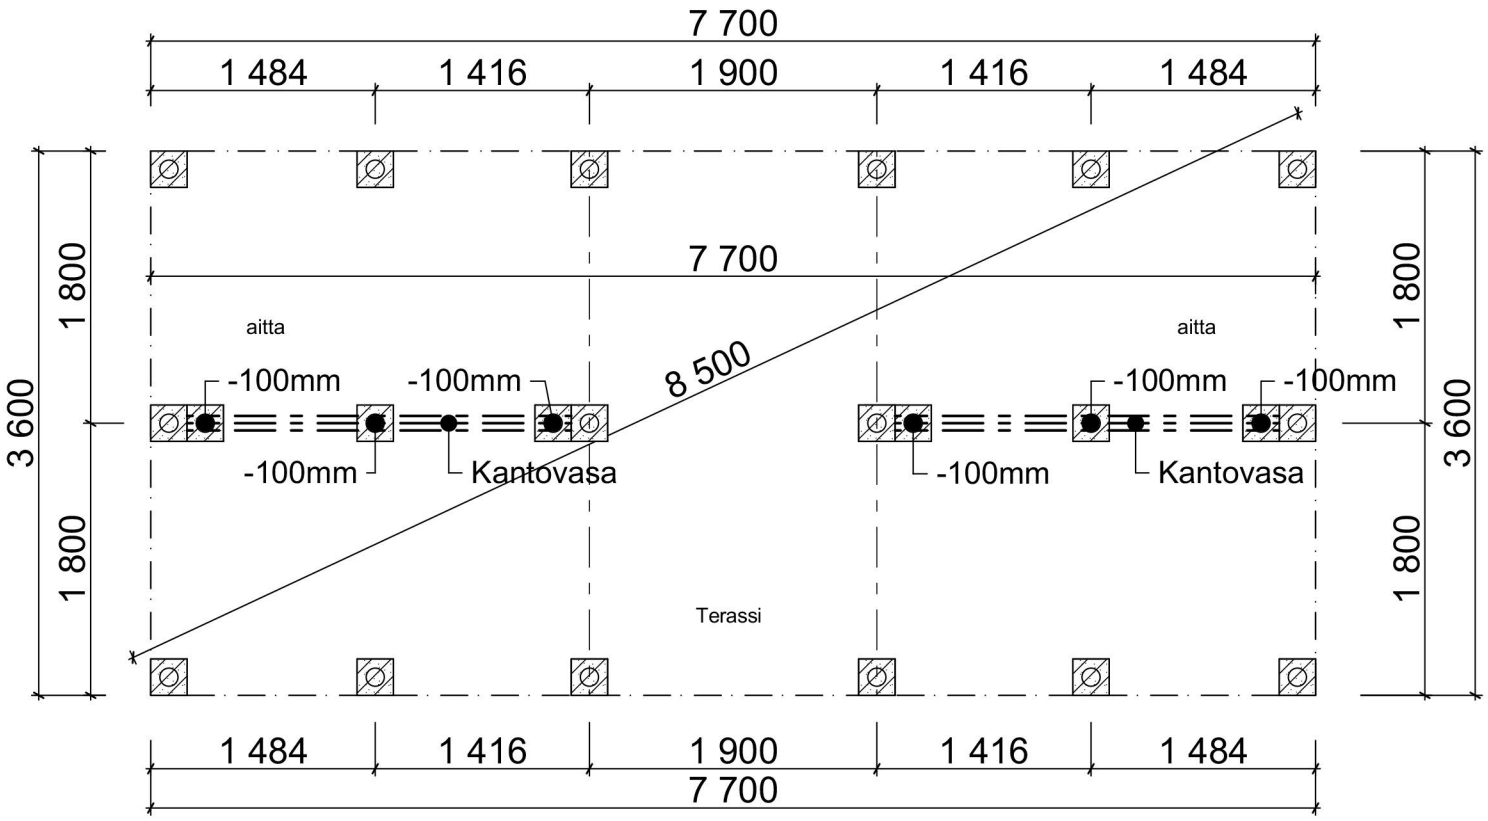
7 700
1 484
1 416
1 900
1 416
1 484
7 700
1 800
3 600
1 800
aitta
aitta
8 500
-100mm
-100mm
-100mm
-100mm
-100mm
-100mm
Kantovasa
Kantovasa
Terassi
1 484
1 416
1 900
1 416
1 484
7 700