


LEIKKAUS A-A

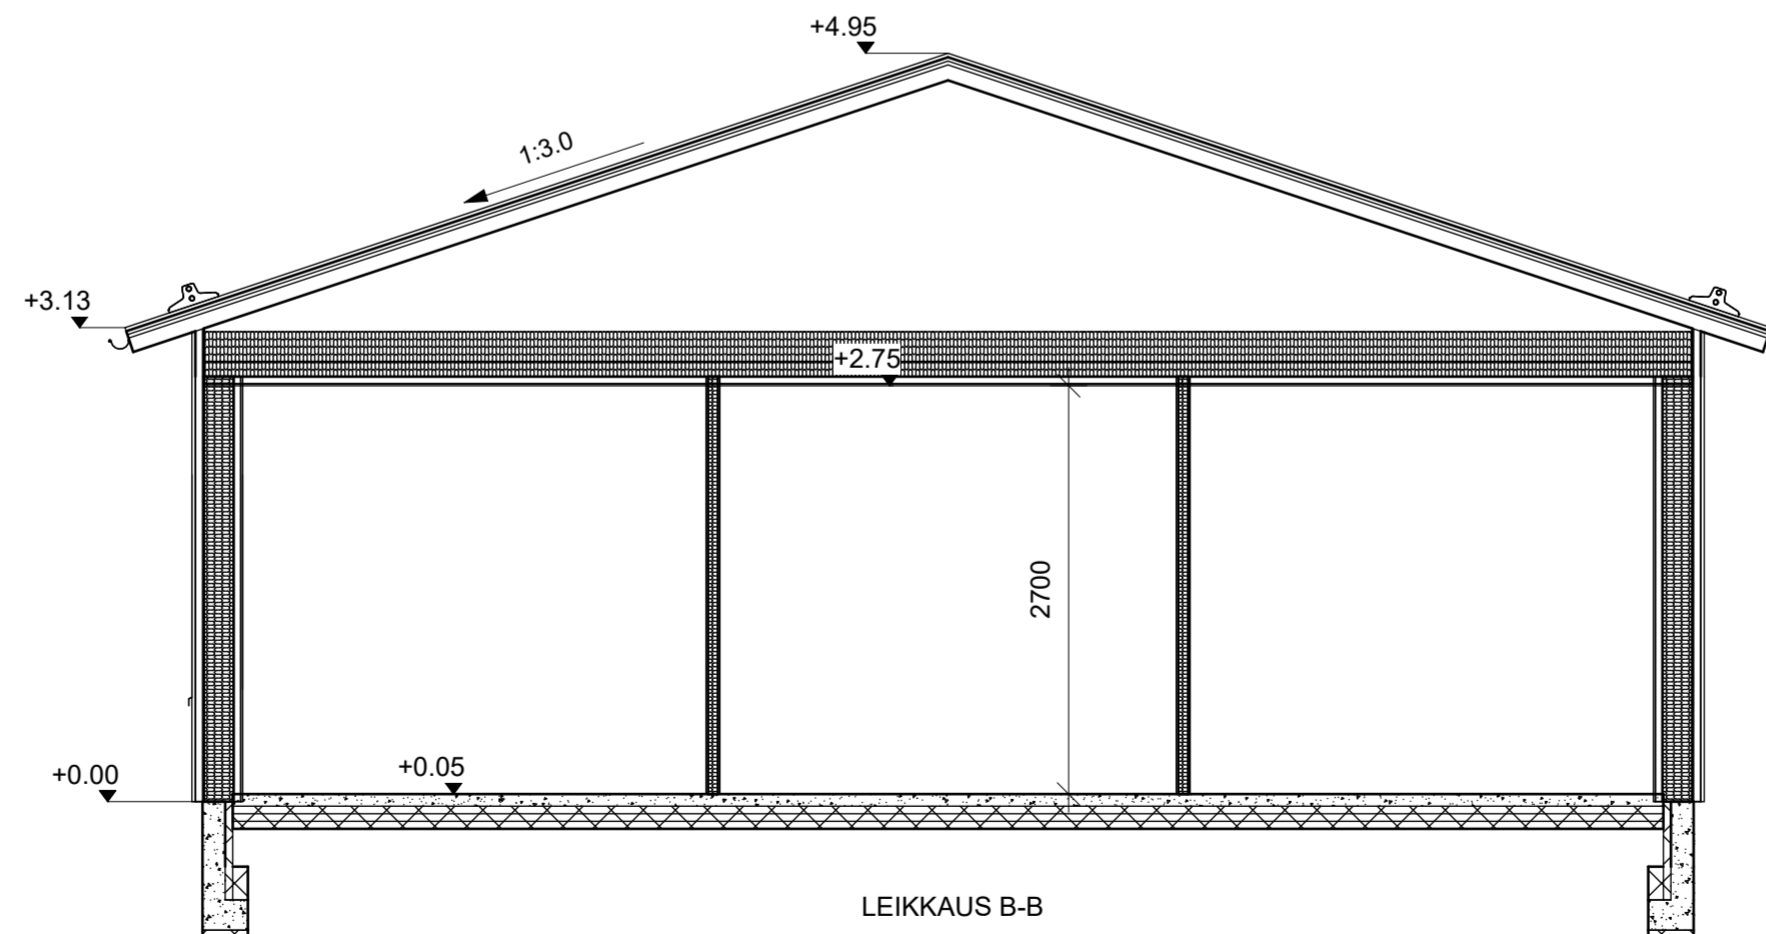

LEIKKAUS B-B

LAAJUUSTIEDOT:  
 Kerrosala: 550 m<sup>2</sup>  
 Rakennustilavuus: 2850m<sup>3</sup>