


Suvanto-Sauna 28-90mm:

Huoneistoala / Lägenhetsyta	20,0 m <sup>2</sup>
Kerrosala / Våningsyta	22,5 m <sup>2</sup>
Tilavuus / Volym	57,0 m <sup>3</sup>
Rakennuksen ala / Byggnadsyta	27,5 m <sup>2</sup>
Paloluokka P3	

.Painovoimainen ilmanvaihto, tulo- ja poistoilmaventtiilit.

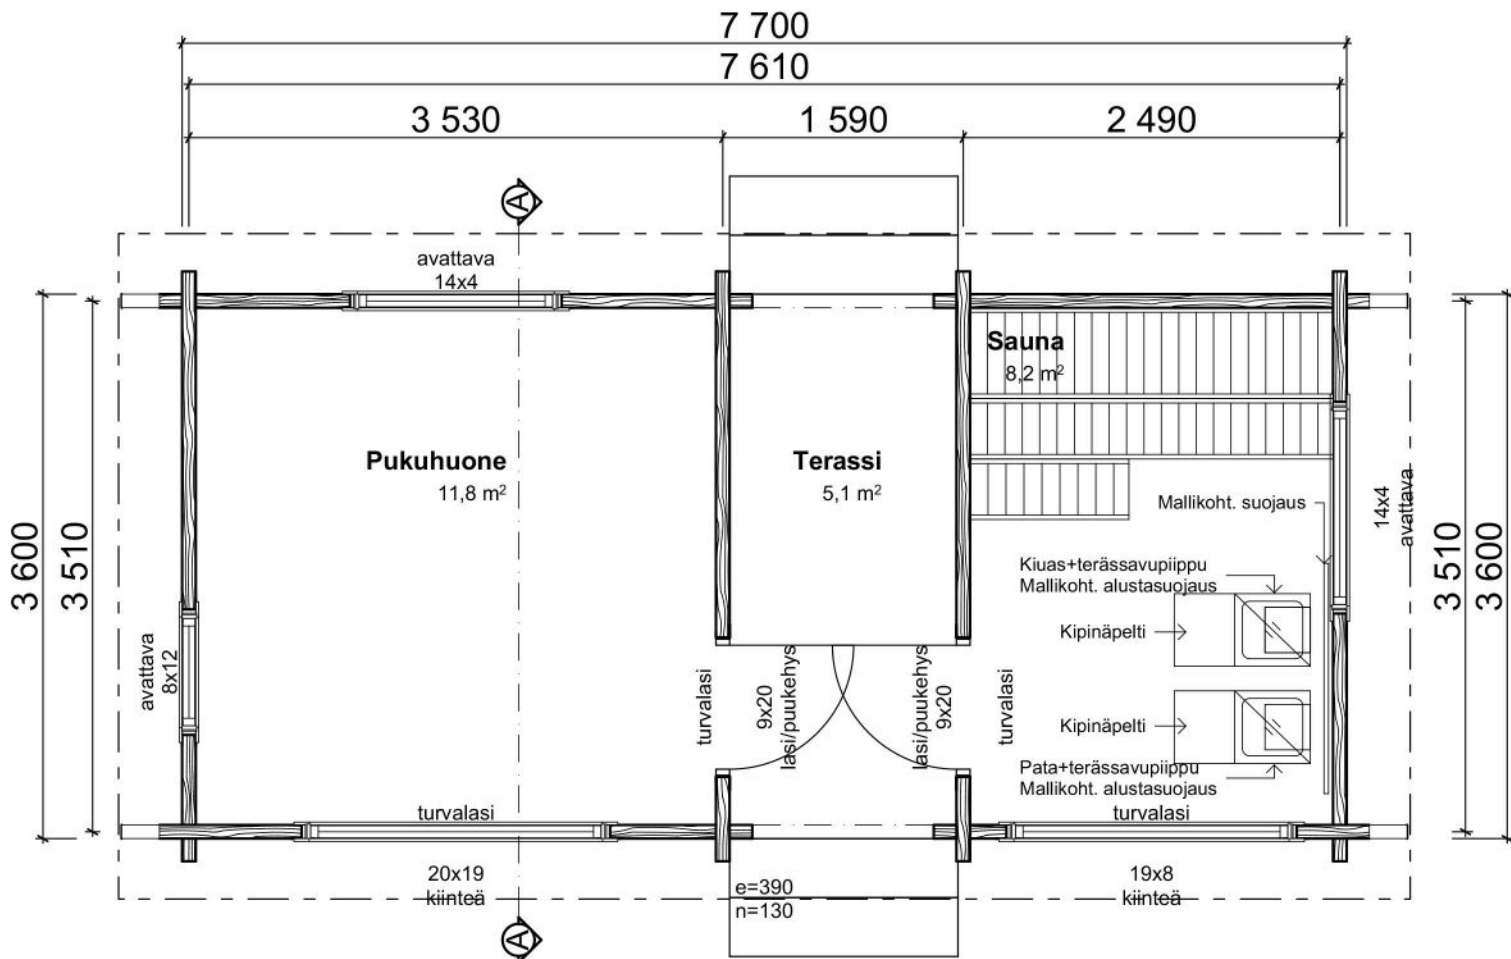

## Suvanto-Sauna 28-90mm