

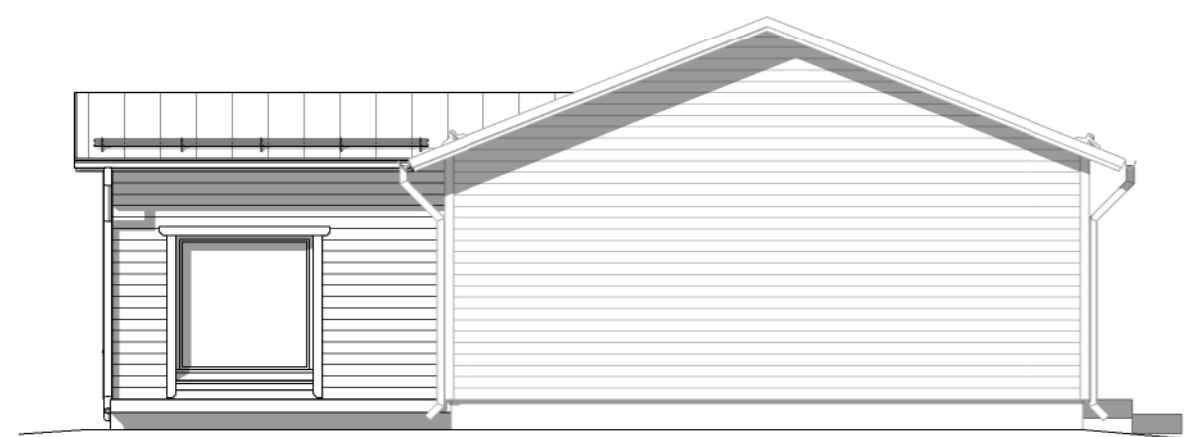



LAAJENNUSOSA

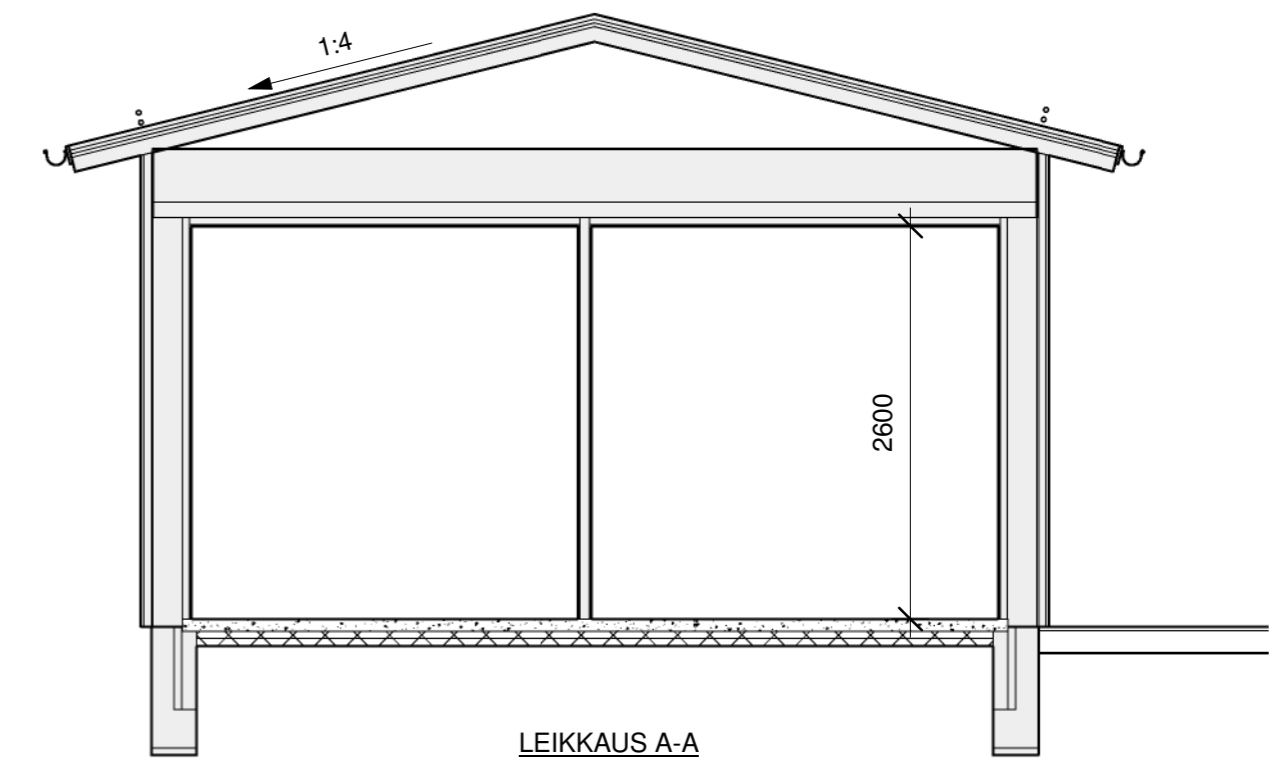

Julkisivu 1

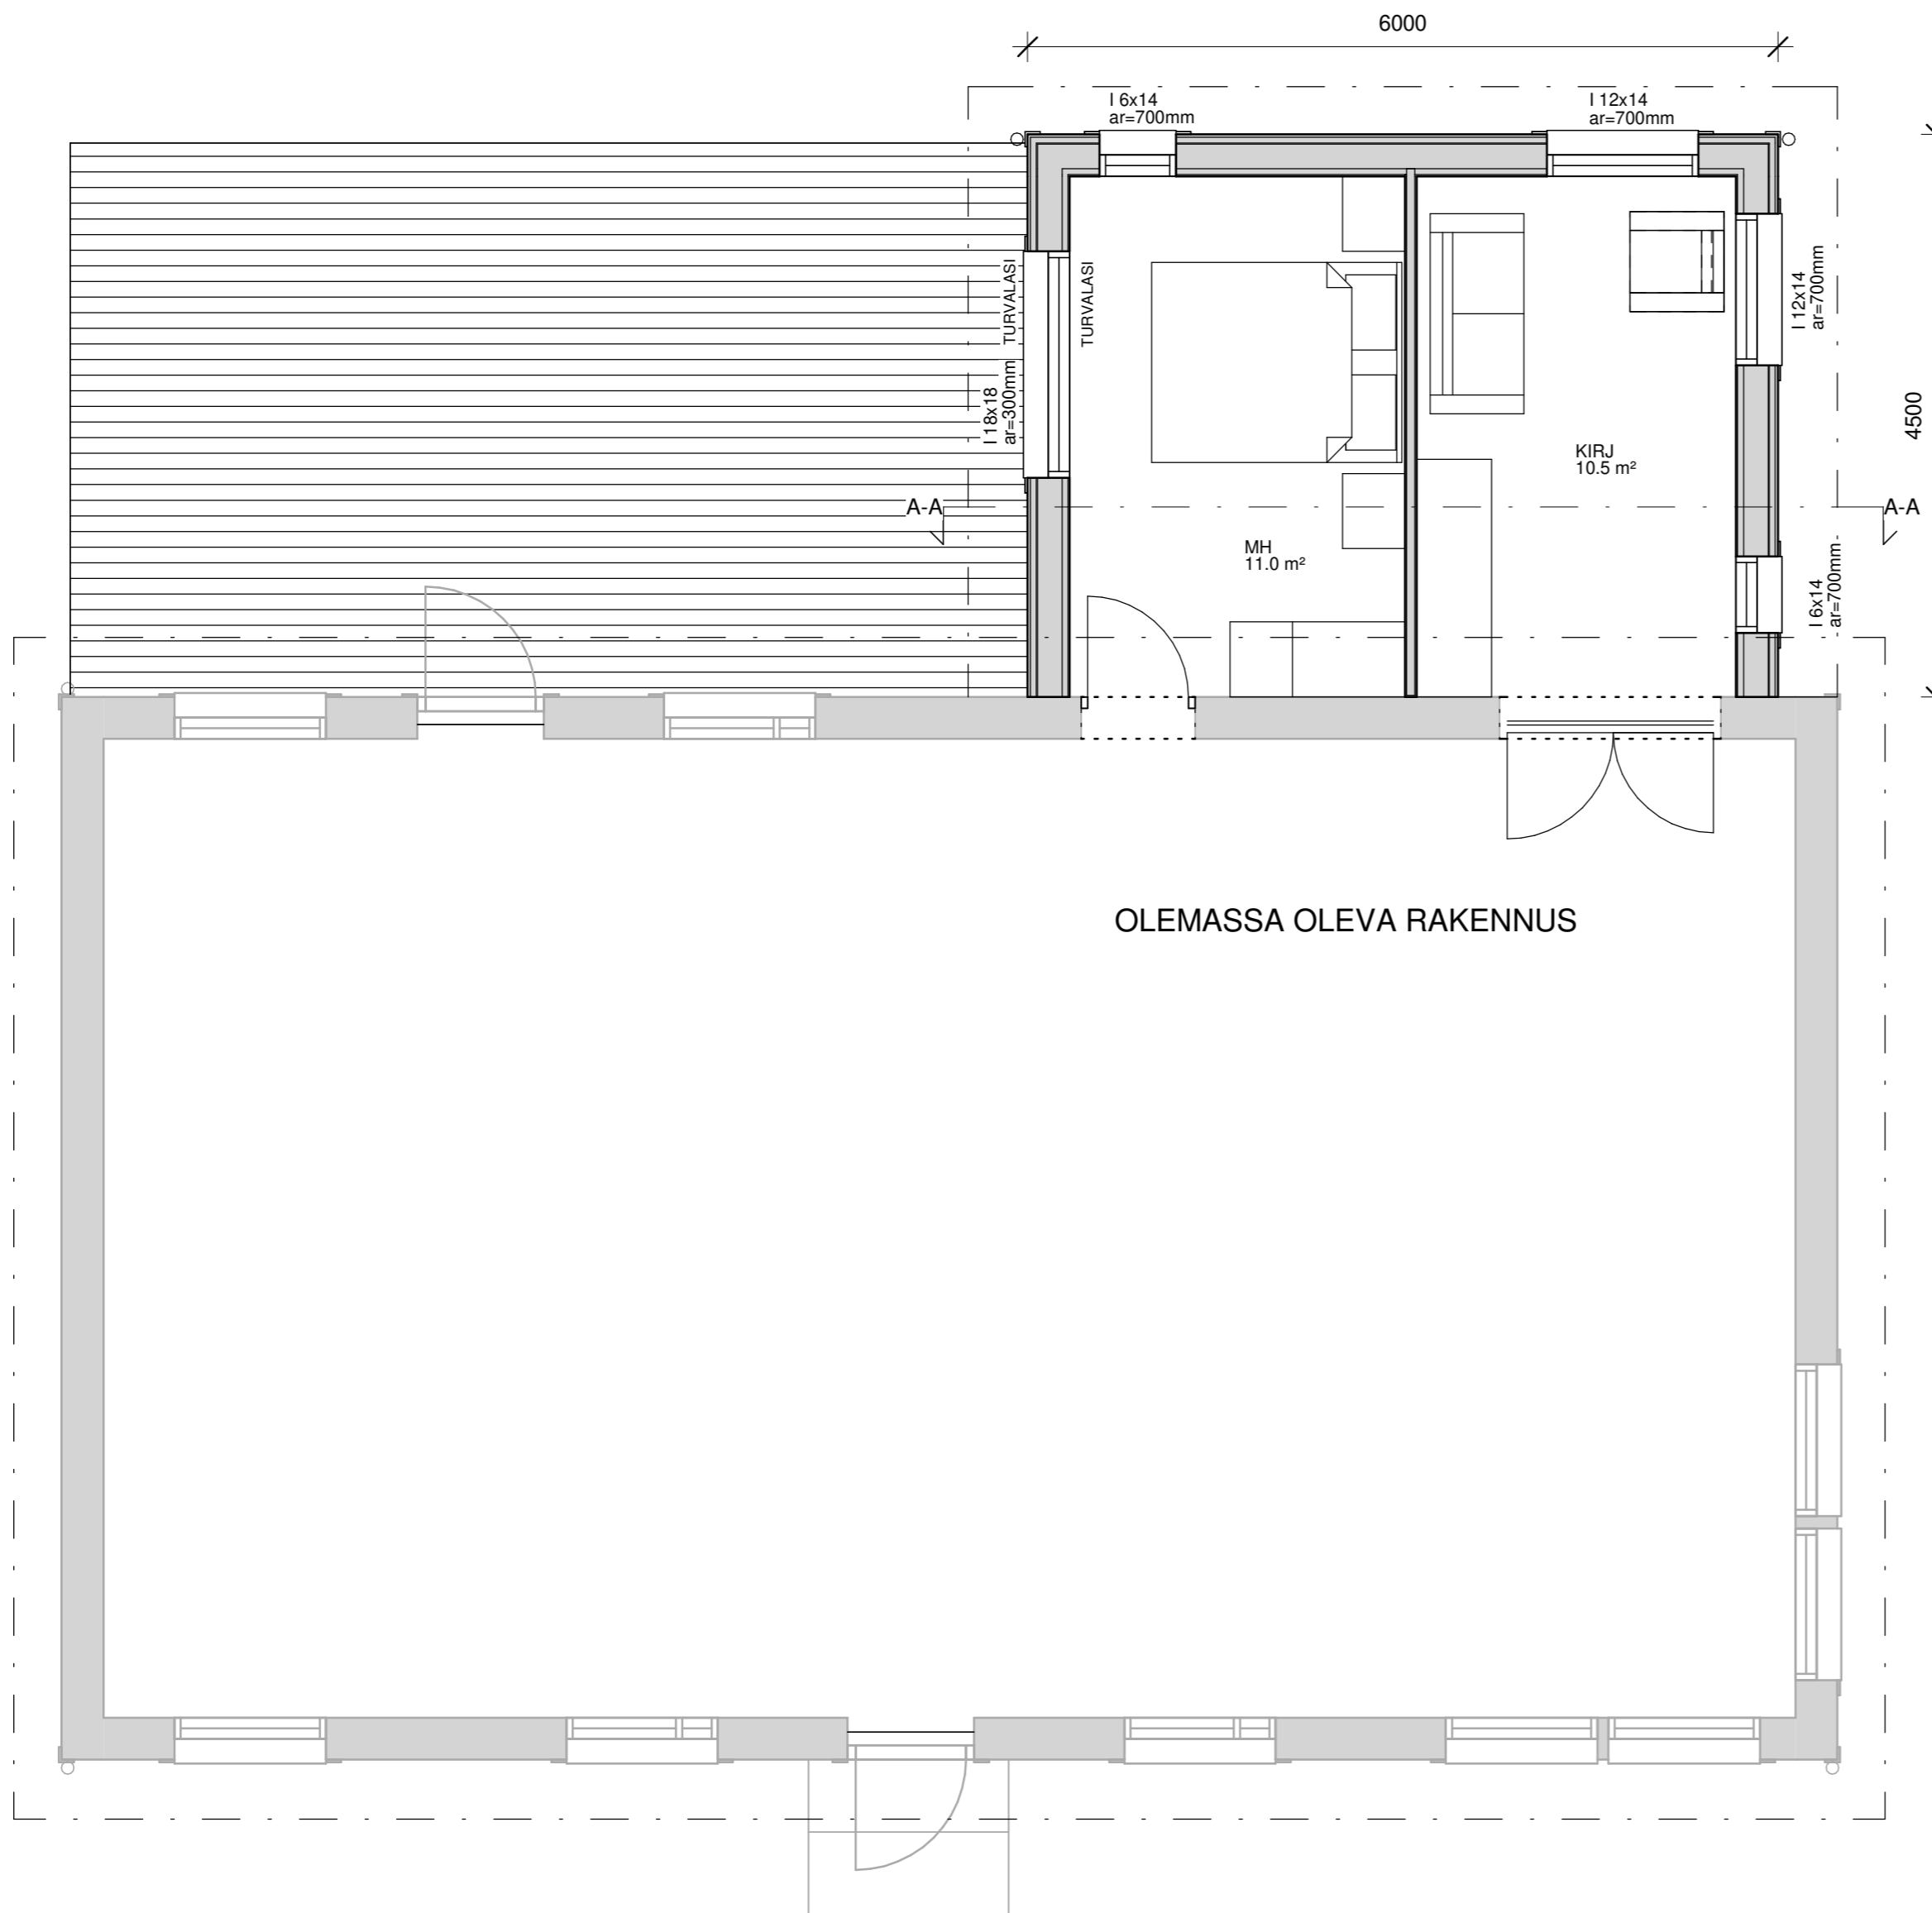

Julkisivu 2

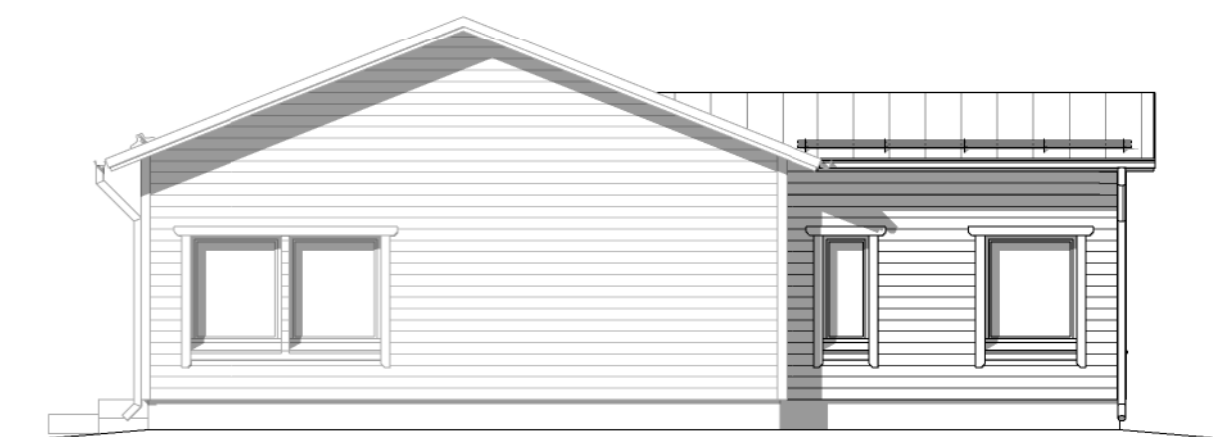

Julkisivu 3