Huoneistoala / Lägenhetsyta	22,5 m²
Kerrosala / Våningsyta	25,0 m²
Tilavuus / Volym	63,0 m³
Rakennuksen ala / Byggnadsyta	32,0 m²
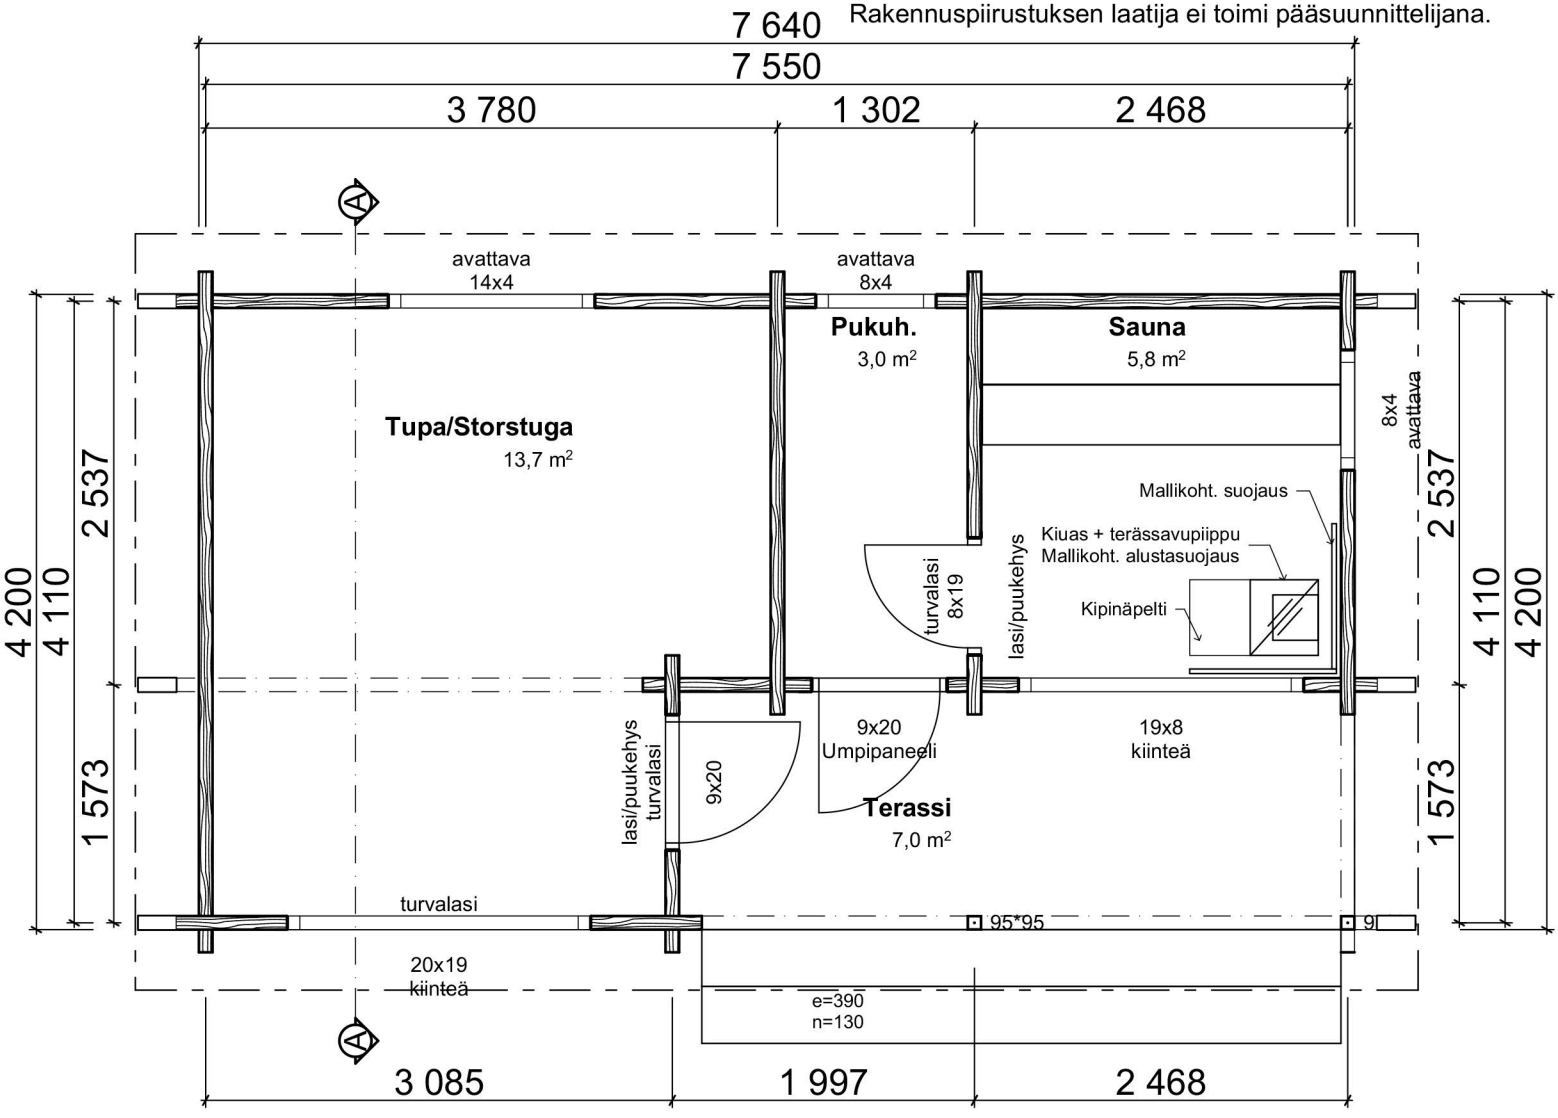
Paloluokka P3
Painovoim. ilmanvaihto, poisto- ja korvausilmaventtiilit.
Rakennuspiirustuksen laatija ei toimi pääsuunnittelijana.