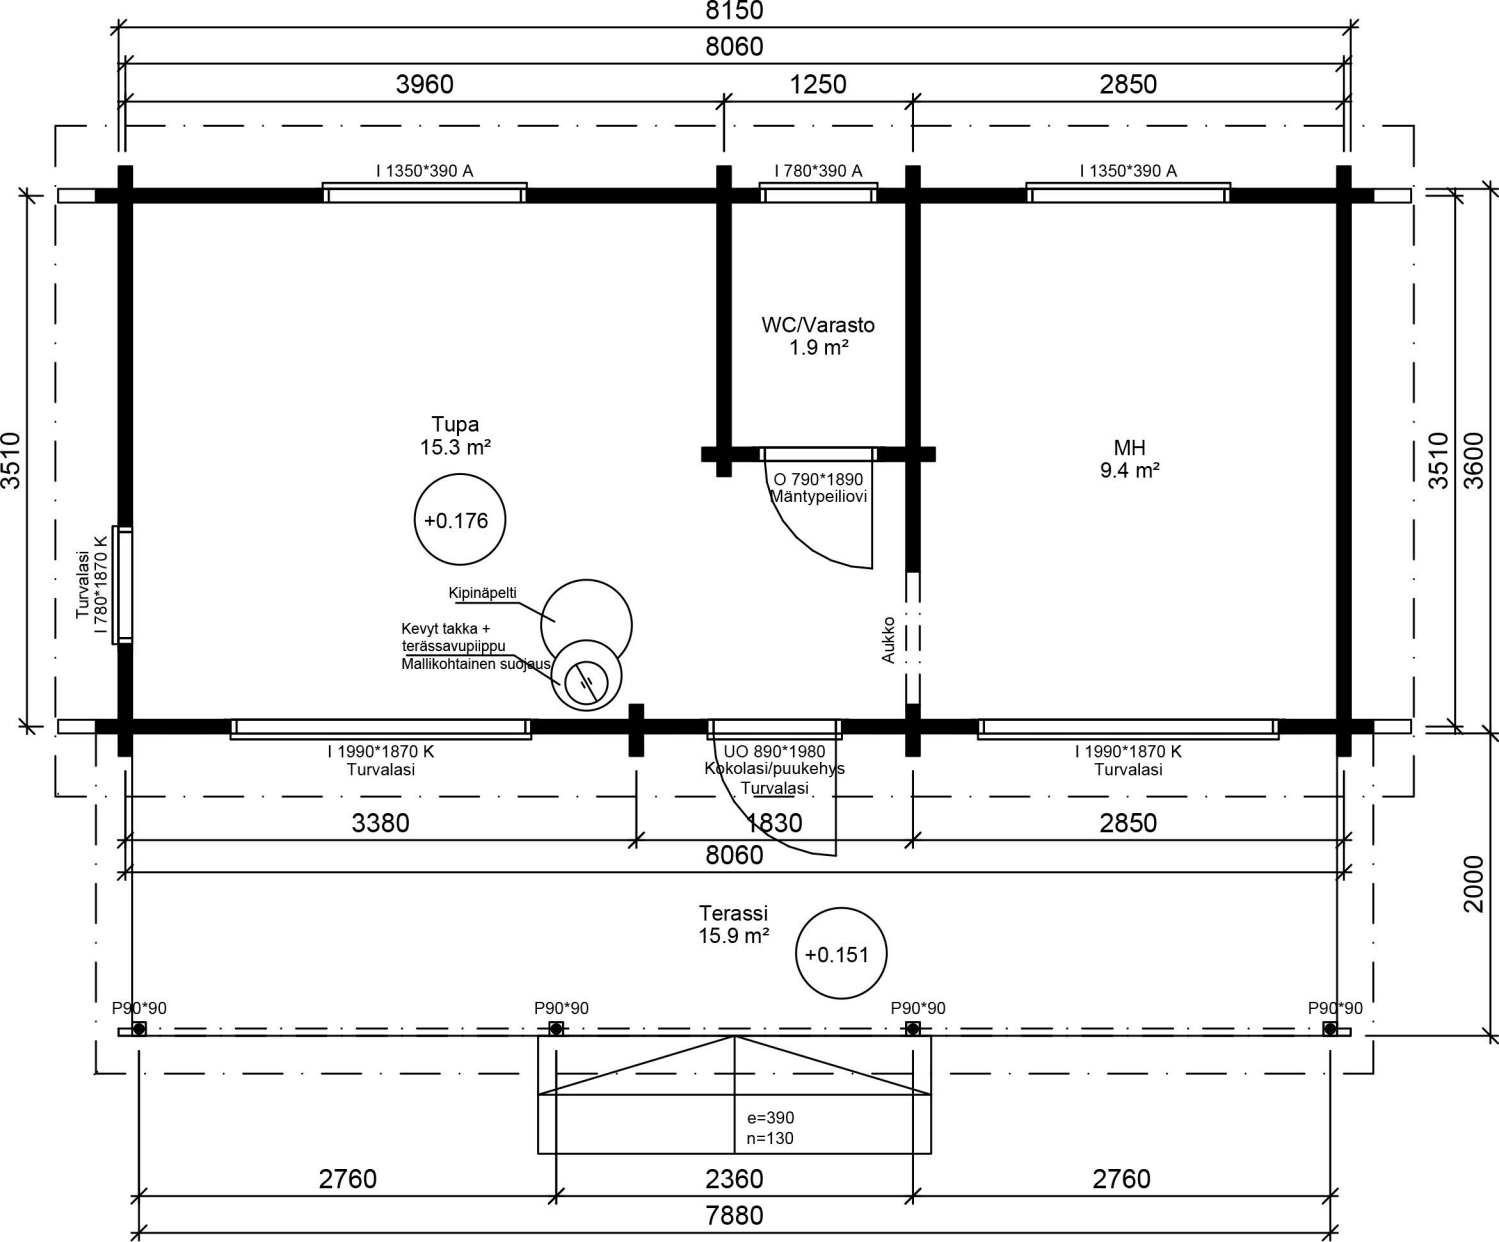
8150
8060
3960
1250
2850
I 1350*390 A
I 780*390 A
I 1350*390 A
WC/Varasto
1.9 m²
Tupa
15.3 m²
+0.176
O 790*1890
Mäntypeiliovi
MH
9.4 m²
3510
3510
3600
Turvalasi
I 780*1870 K
Kipinäpelti
Kevyt takka +
terässavupiippu
Mallikohtainen suojaus
Aukko
I 1990*1870 K
Turvalasi
UO 890*1980
Kokolasi/puukehys
Turvalasi
I 1990*1870 K
Turvalasi
3380
1830
2850
8060
2000
Terassi
15.9 m²
+0.151
P90*90
P90*90
P90*90
P90*90
e=390
n=130
2760
2360
2760
7880